


Дизайн-проект детской комнаты для Марины

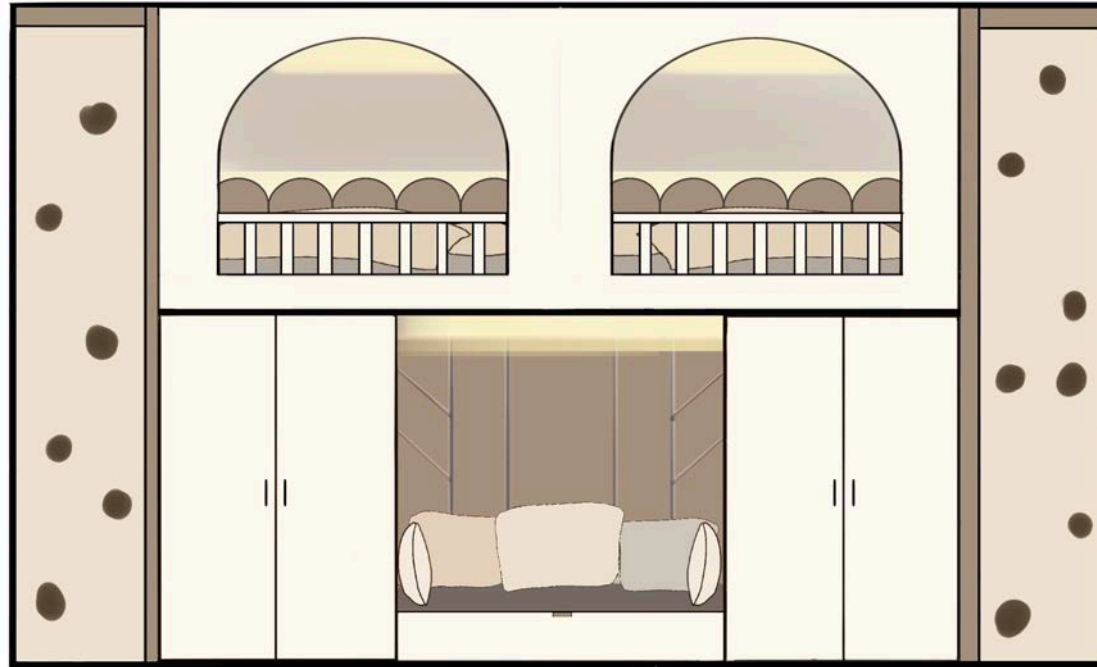

Авторы- союз дизайнеров **в.месте**

www.v-meste.pro

Техническое задание


Разработать дизайн-проект для детской комнаты, в которой будет проживать двое мальчиков, а также девочка, которая приезжает на выходные.


Задача предусмотреть стационарные места, две рабочие зоны, хранение вещей, школьных принадлежностей, канцелярии, настольных игр, приставки, электровыводы

Замене подлежат обои, розетки, освещение, мебель

Задача сохранить пол, потолок, двери, карнизы, окно, жалюзи, TV на кронштейне.



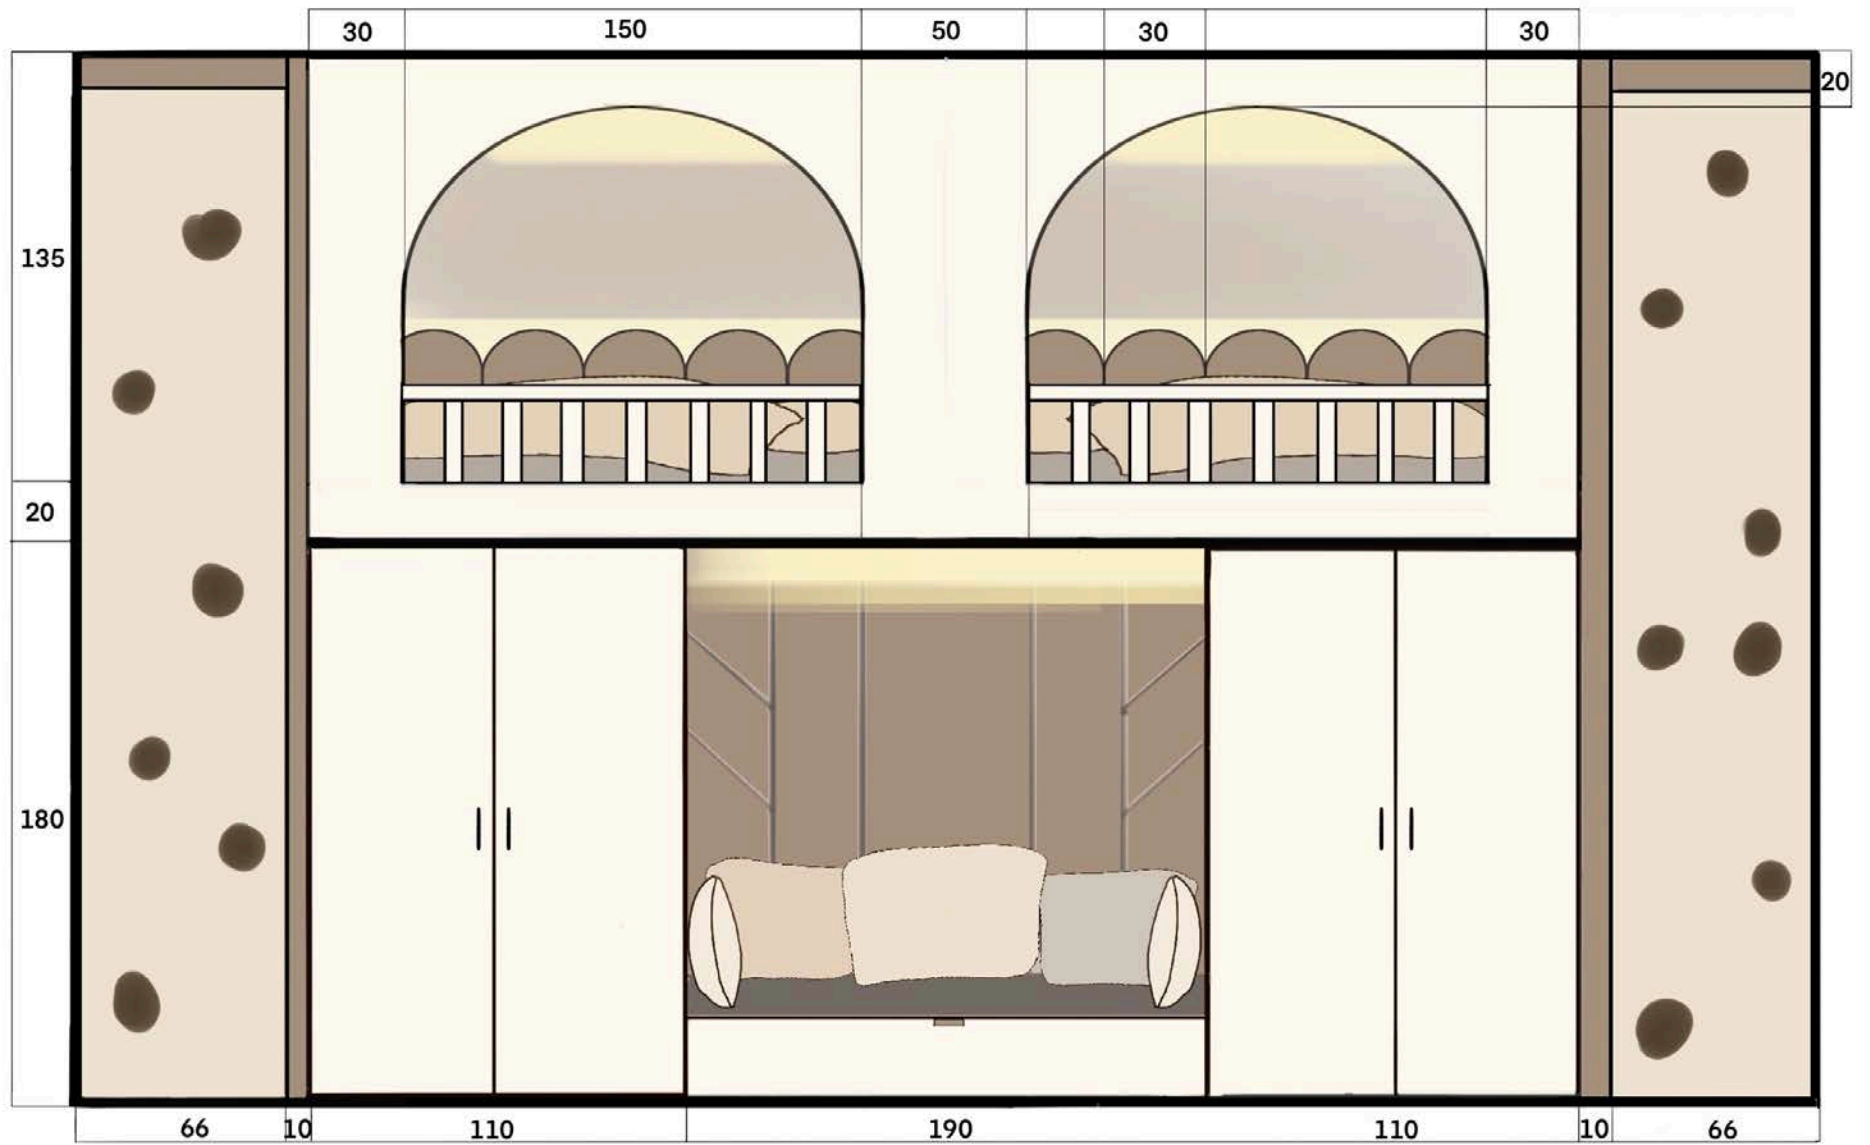

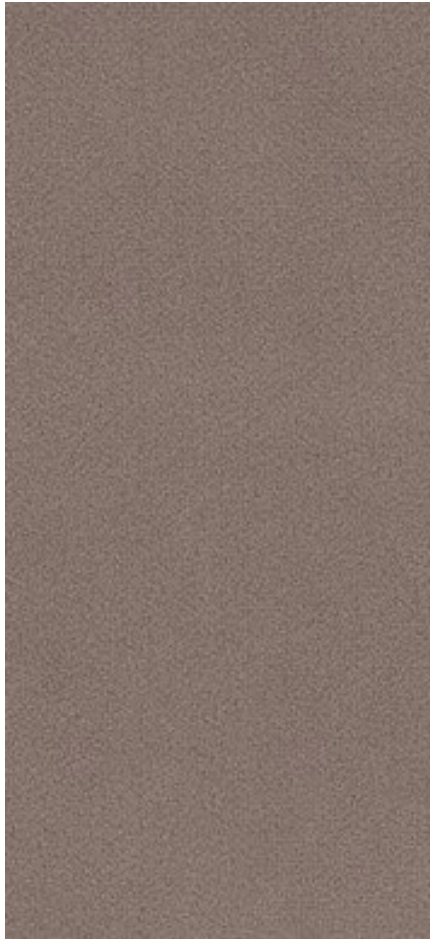


Цвет обивки Velutto 06




Основные цвета



Цвет каркаса Egger Серый камень

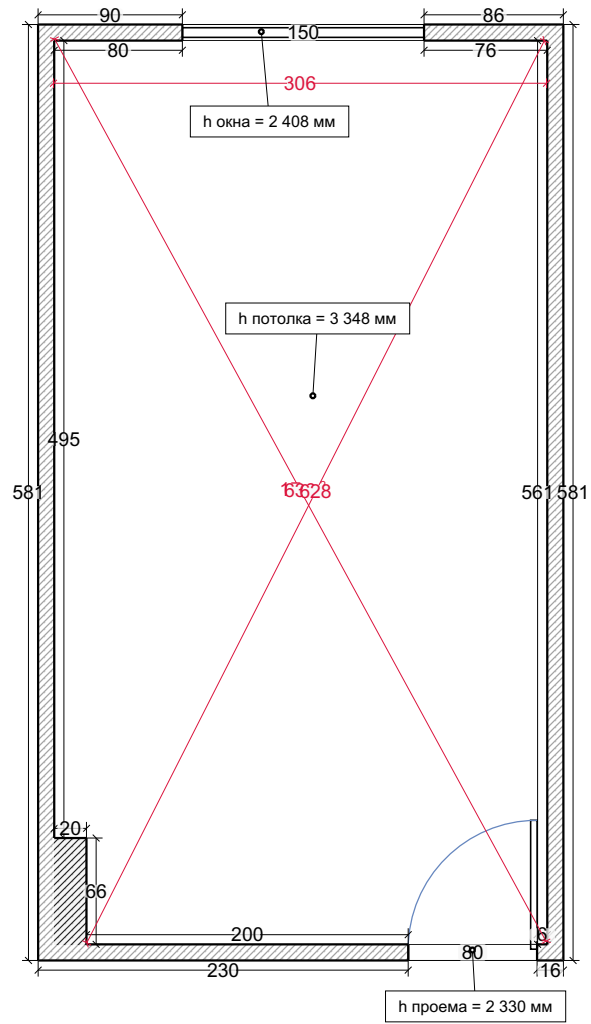

Исходный план	Стадия	Лист	Листов
	РП	1	7
RemPlanner			

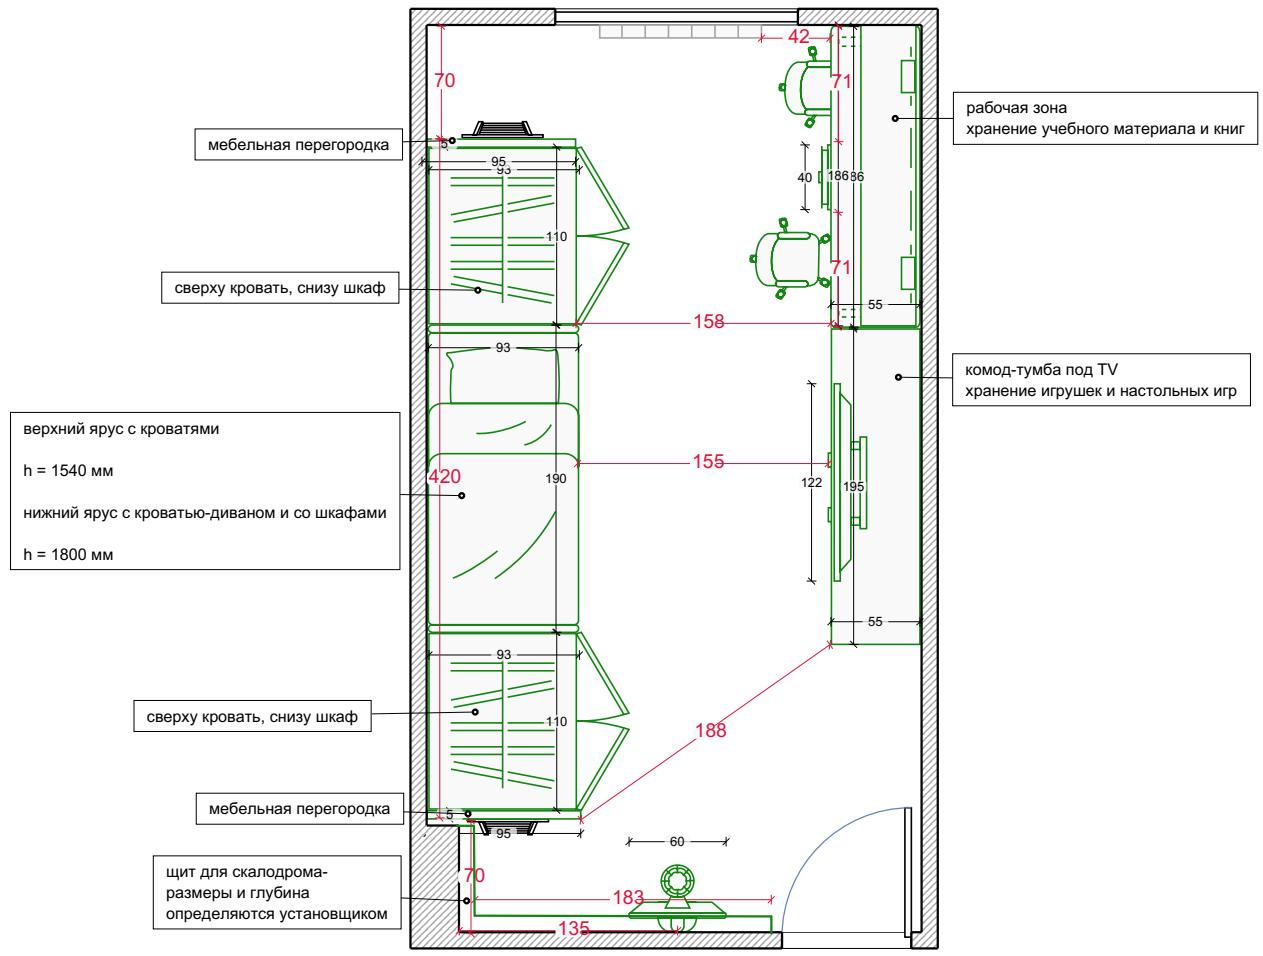


Мебель	Стадия	Лист	Листов
	РП	4	7
RemPlanner			

двойная розетка
над изголовьем кровати
h = 2 360 мм
от угла (со стороны двери) = 4000 мм

розетка над изголовьем кровати
h = 2 360 мм
от угла (со стороны двери) = 300 мм

-вывод под освещение кровати на втором этаже
-для освещения лестницы
h = 2 350 мм
от угла (со стороны двери) = 150 мм

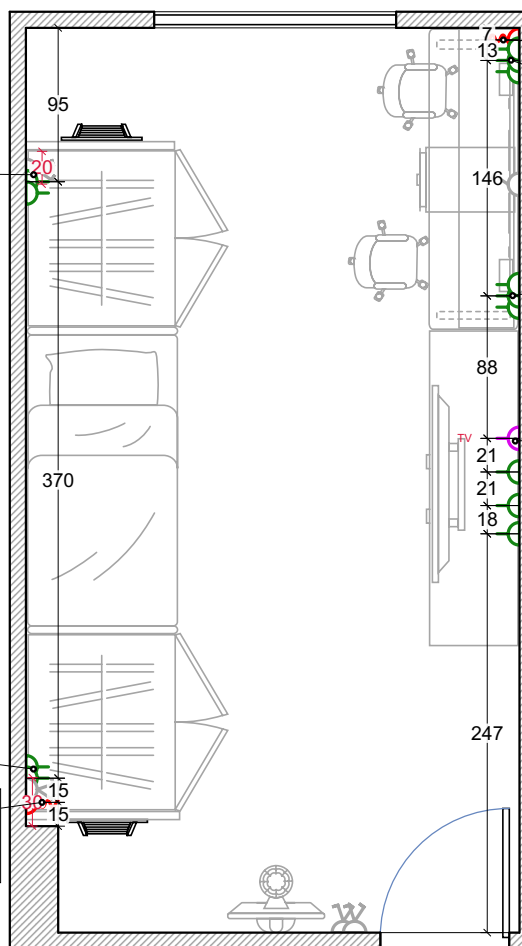


-вывод под освещение
светодиодной ленты под полками
- бра
h = 1 200 мм

-три гнезда розетки под столом
h = 100 (для стационарного компа)/650 мм (для ноутбука)
-три гнезда розетки над столом
h = 850 мм

-три гнезда розетки под столом
h = 100 (для стационарного компа)/650 мм (для ноутбука)
-три гнезда розетки над столом
h = 850 мм

розетки под TV и приставку
h = 1 400 мм

Розетки	Стадия	Лист	Листов
	РП	5	7
RemPlanner			

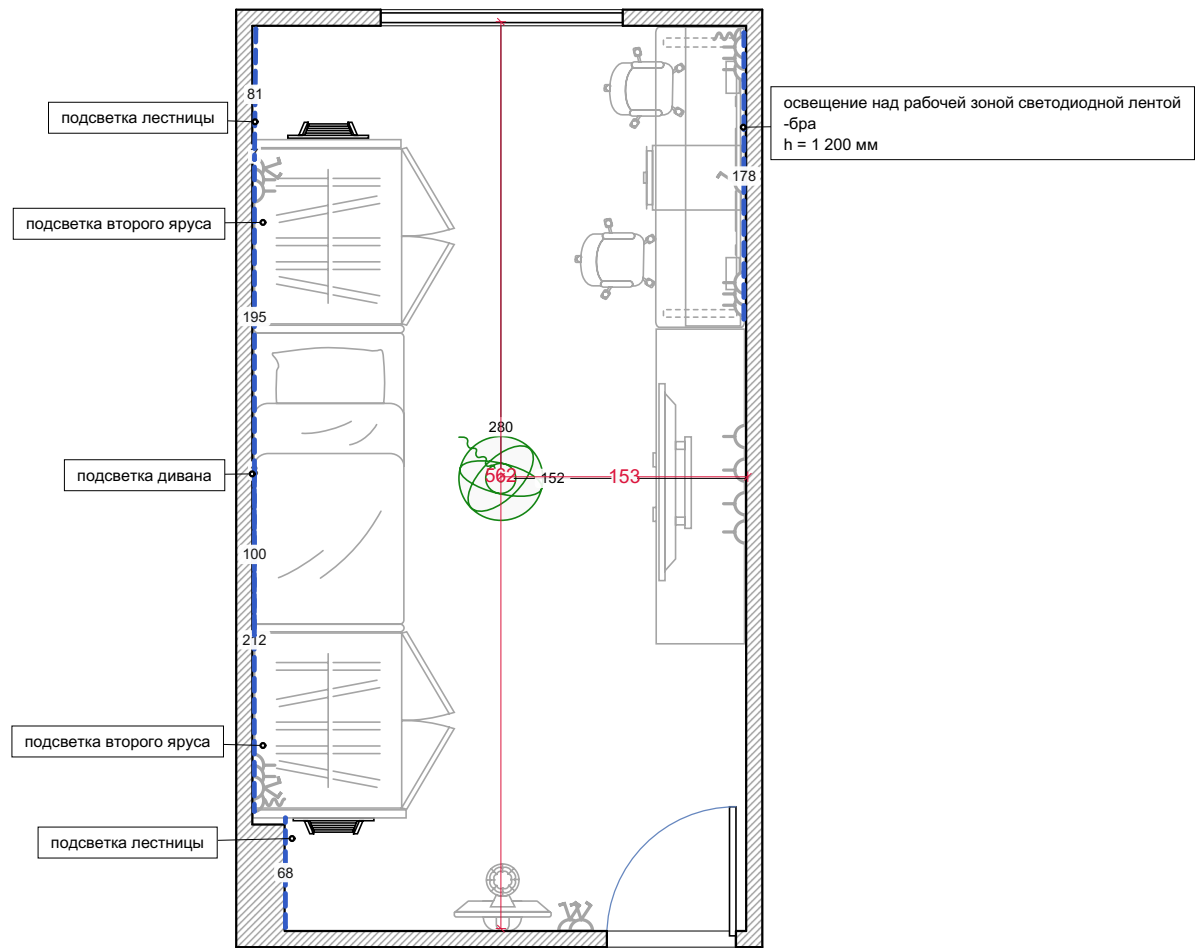

Освещение	Стадия	Лист	Листов
	РП	6	7
RemPlanner			

двойной выключатель
над изголовьем кровати
h = 2 360 мм

1. люстры
2. освещение верхней правой кровати
и освещение лестницы

двойной выключатель
над изголовьем кровати
h = 2 360 мм


1. люстры
2. освещение верхней левой кровати
и освещение лестницы

одноклавишный выключатель:
1. освещение рабочей зоны



Либо можно повесить два ламповых светильника
с выключателями, 900 мм

двухклавишный выключатель:
1. освещение верхней левой кровати и спорт. зоны
2. освещение верхней правой кровати и зоны лестницы



двухклавишный выключатель:
1. люстры
2. освещение нижней кровати

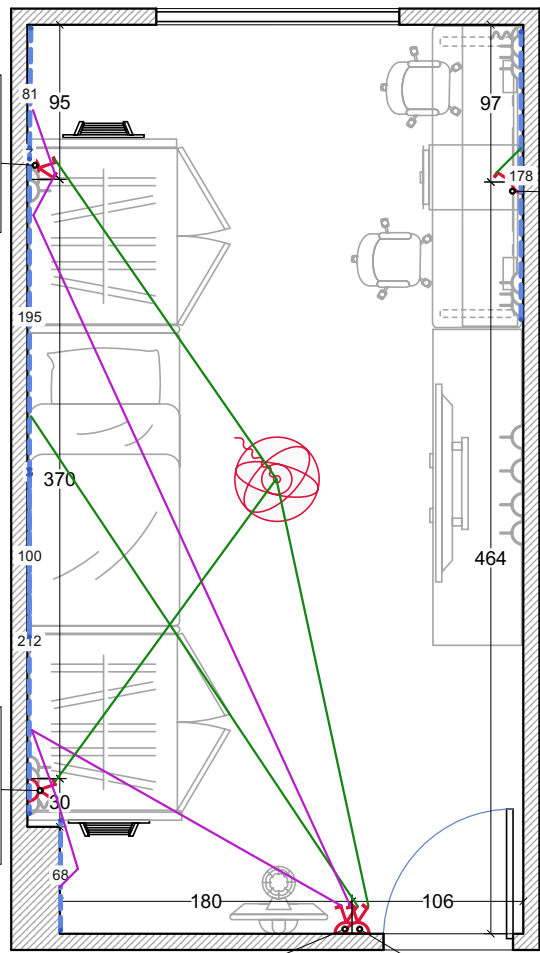


Выключатели	Стадия	Лист	Листов
	РП	7	7
RemPlanner			

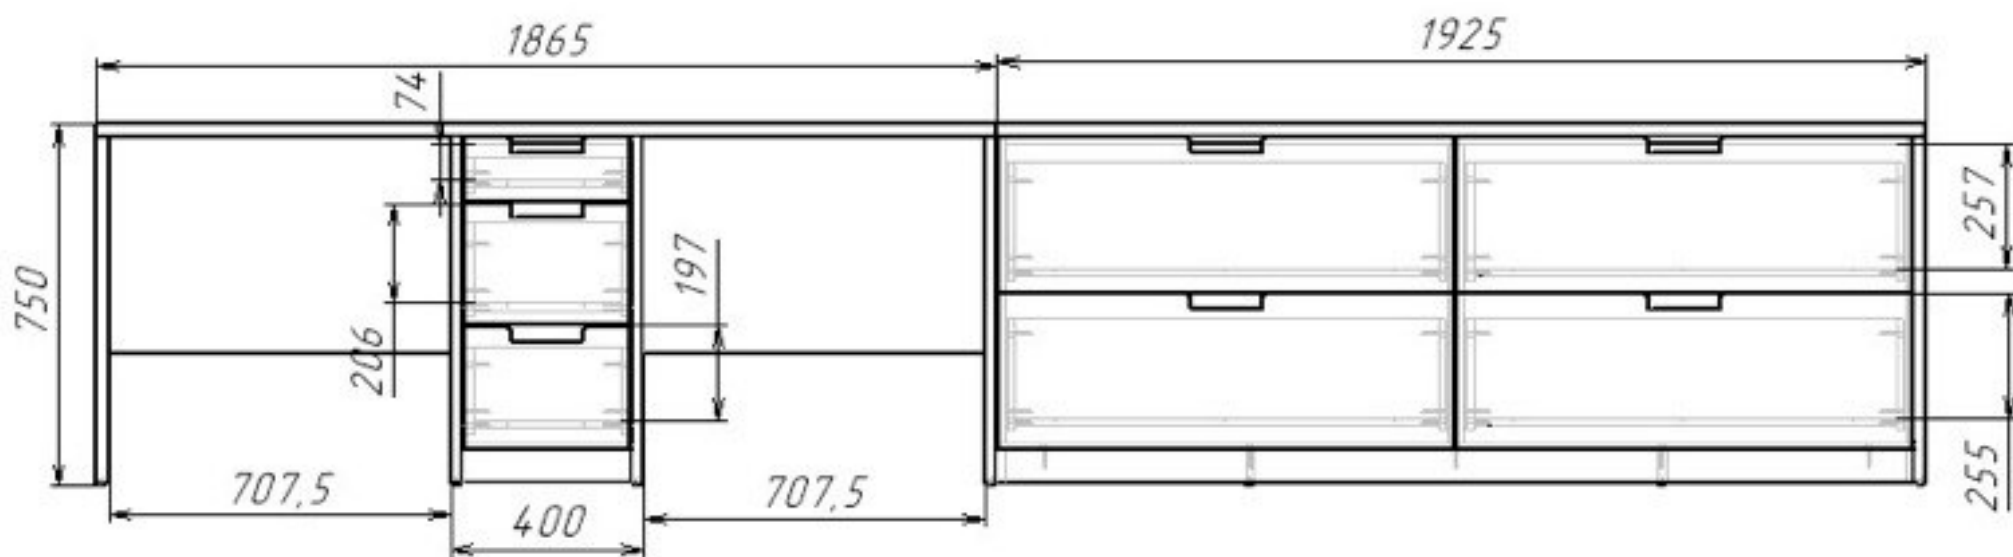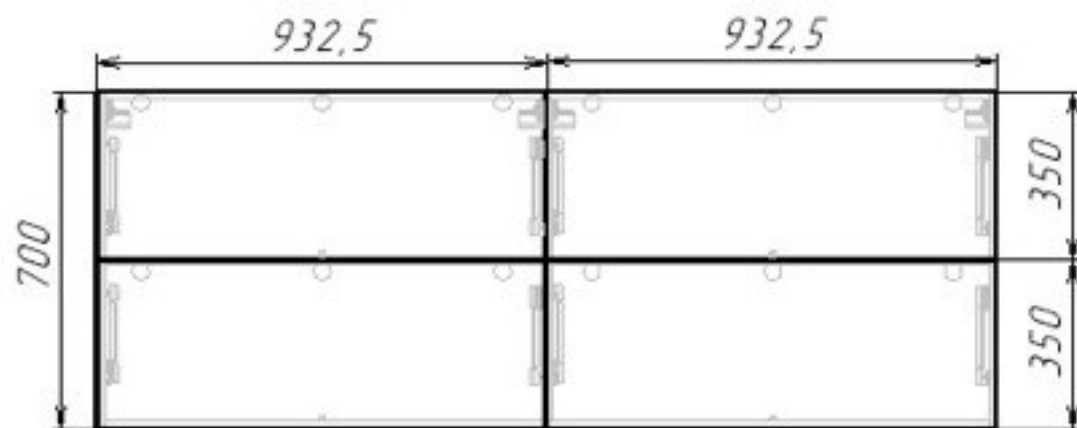

В. МЕСТЕ

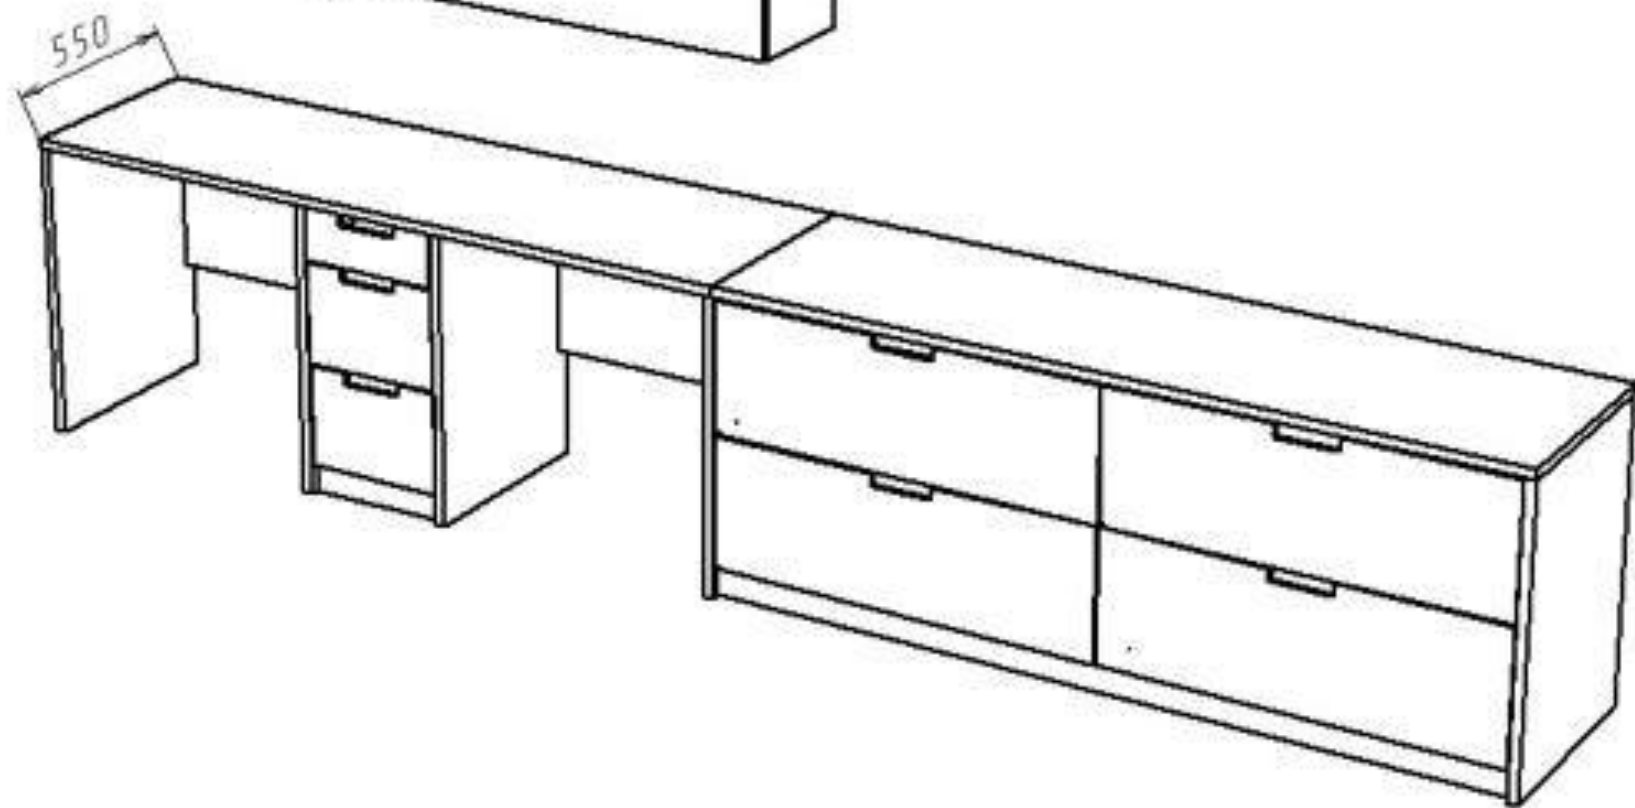
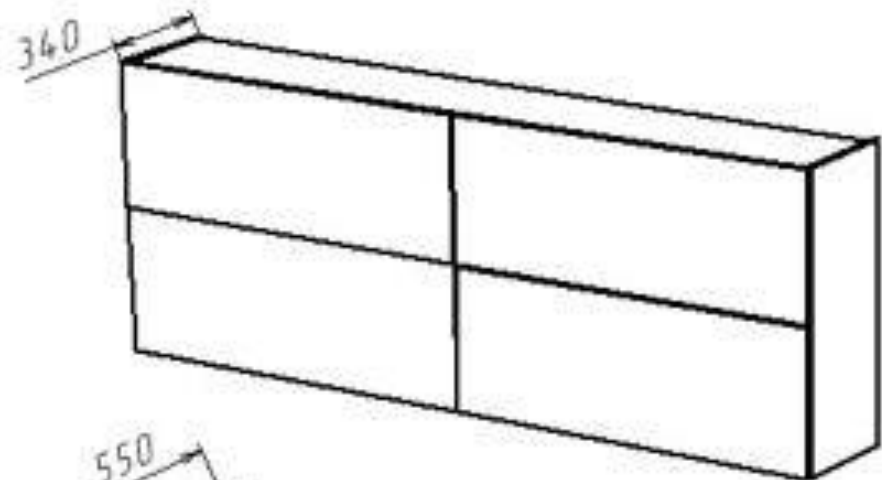



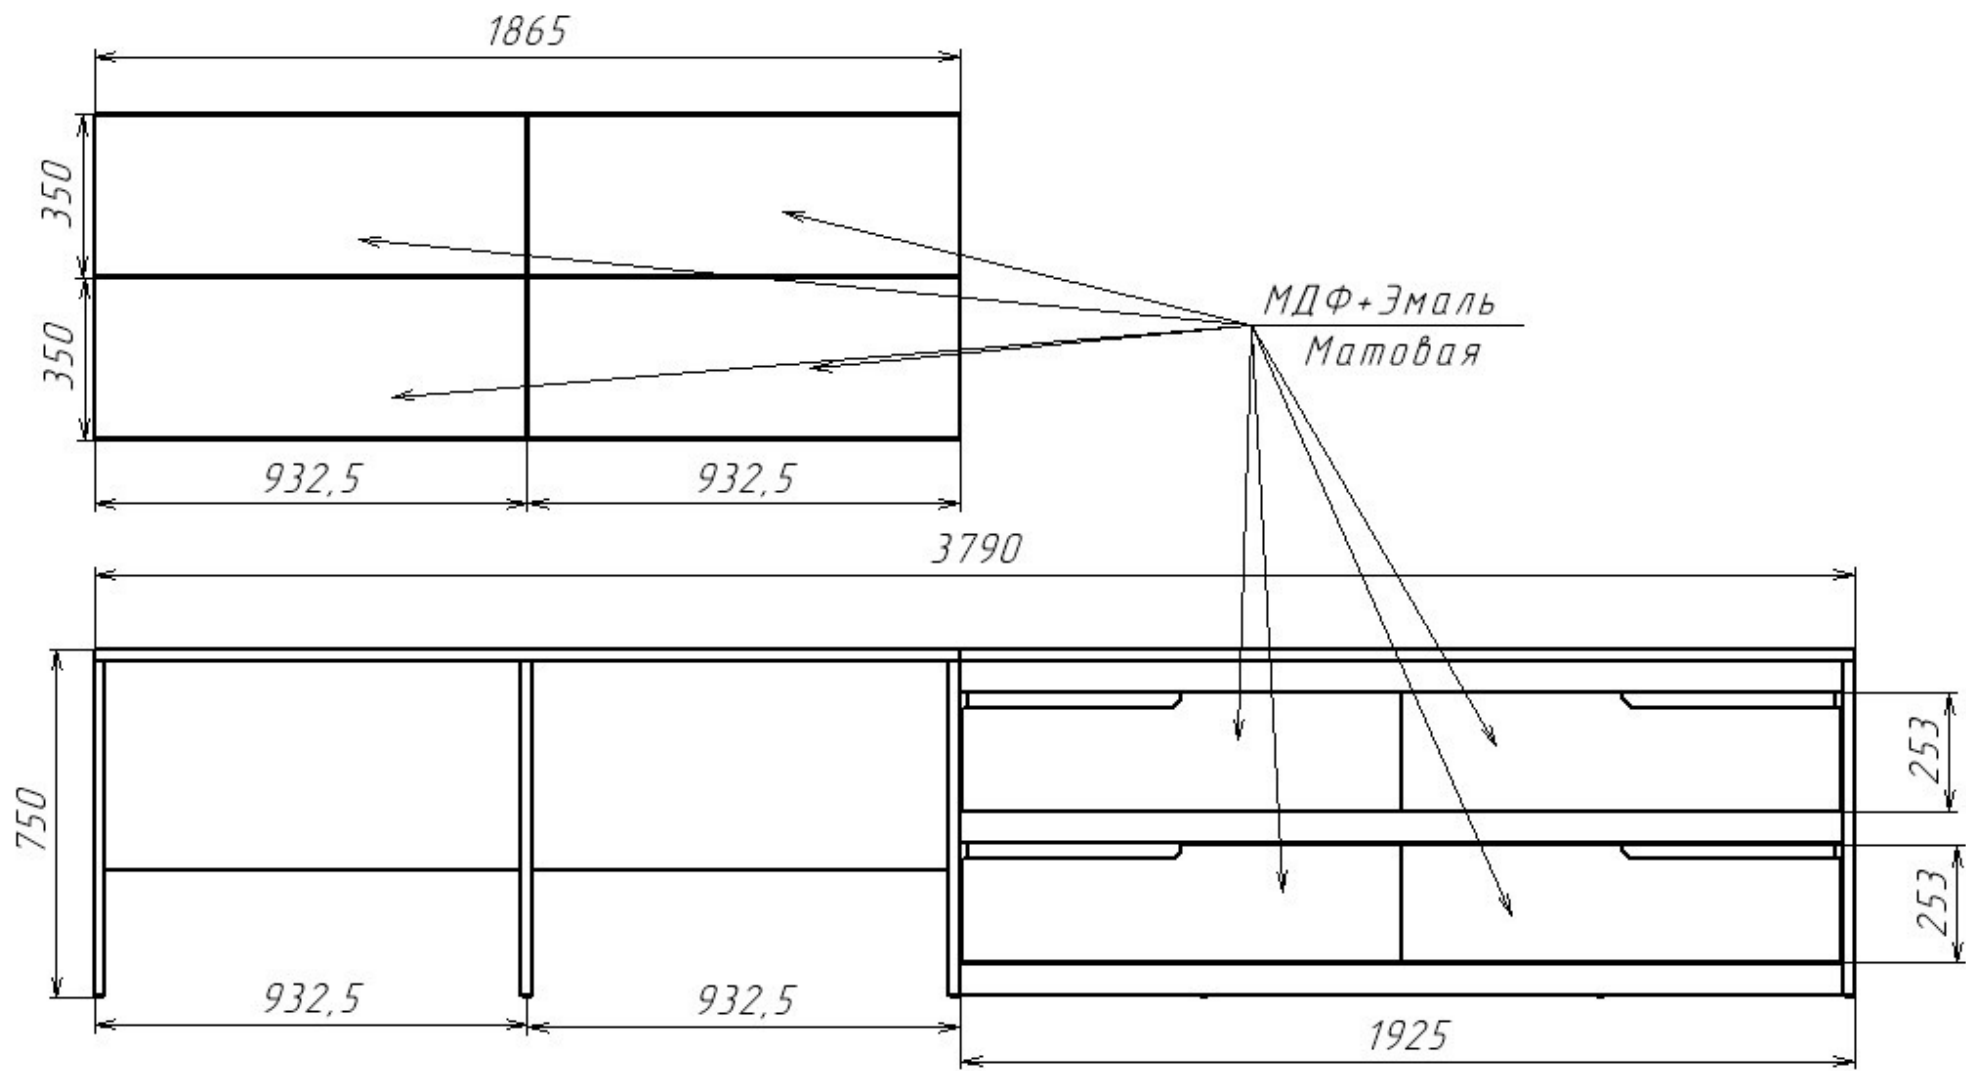


*Корпус, столешница ЛДСП Egger U
727 ST9 Серый камень*

*Направляющие скрытого монтажа с
доводчиком*


В.Месте

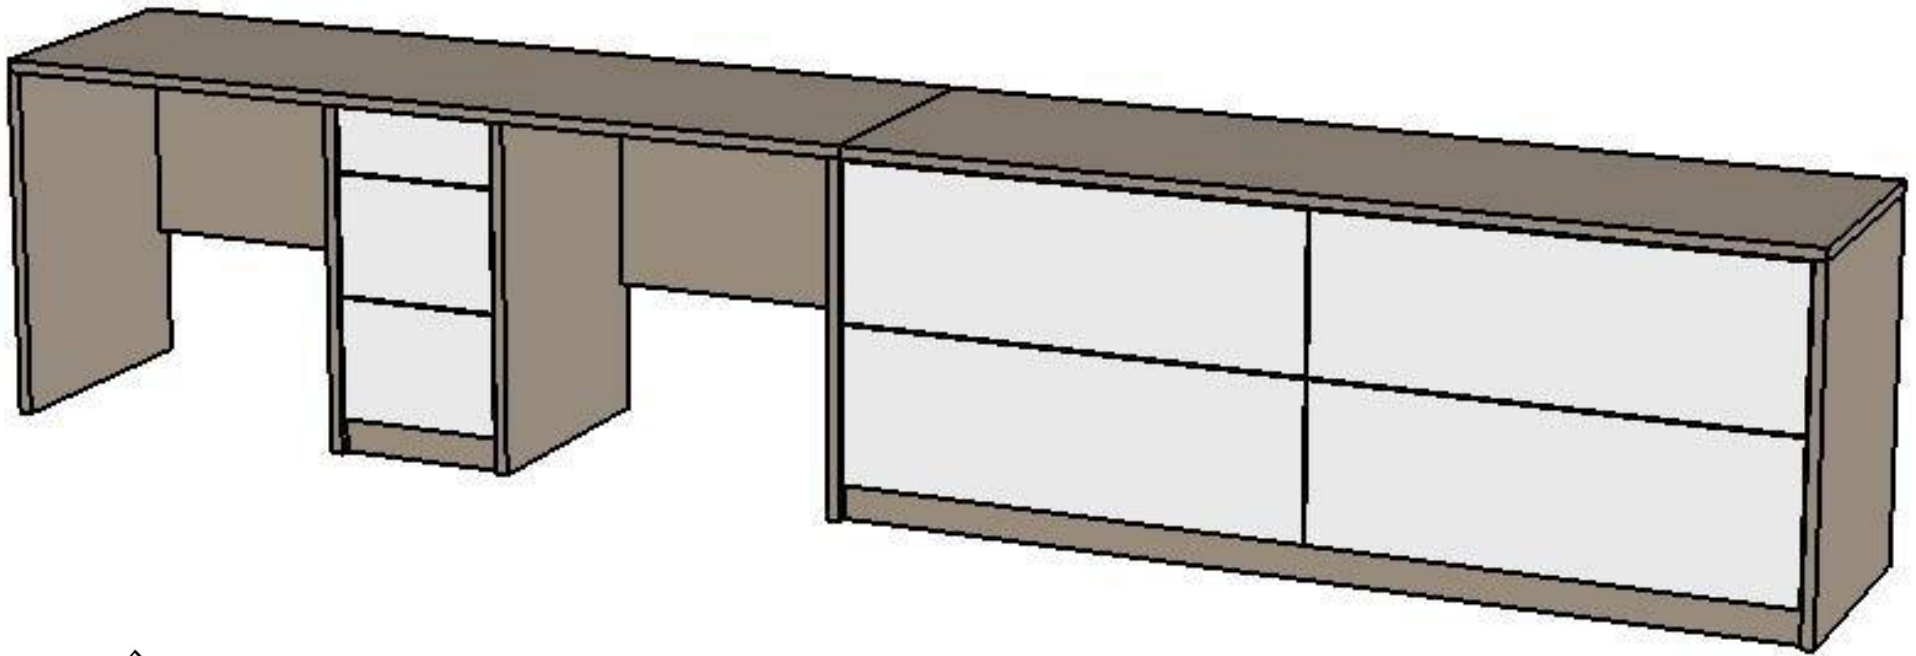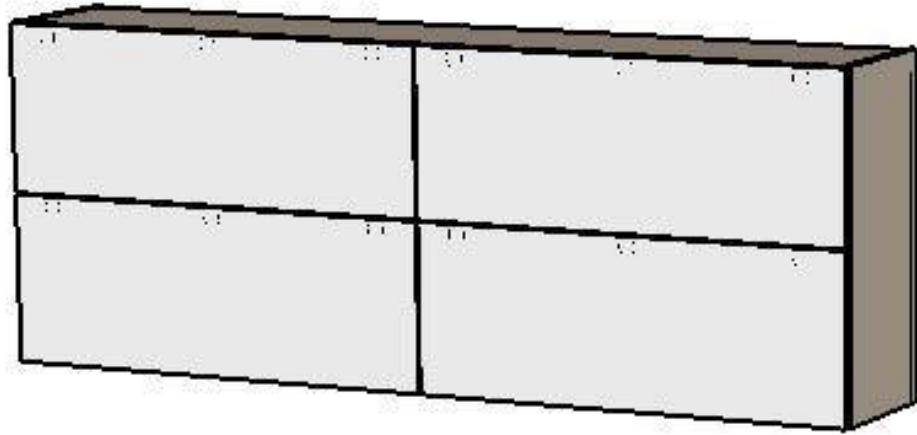


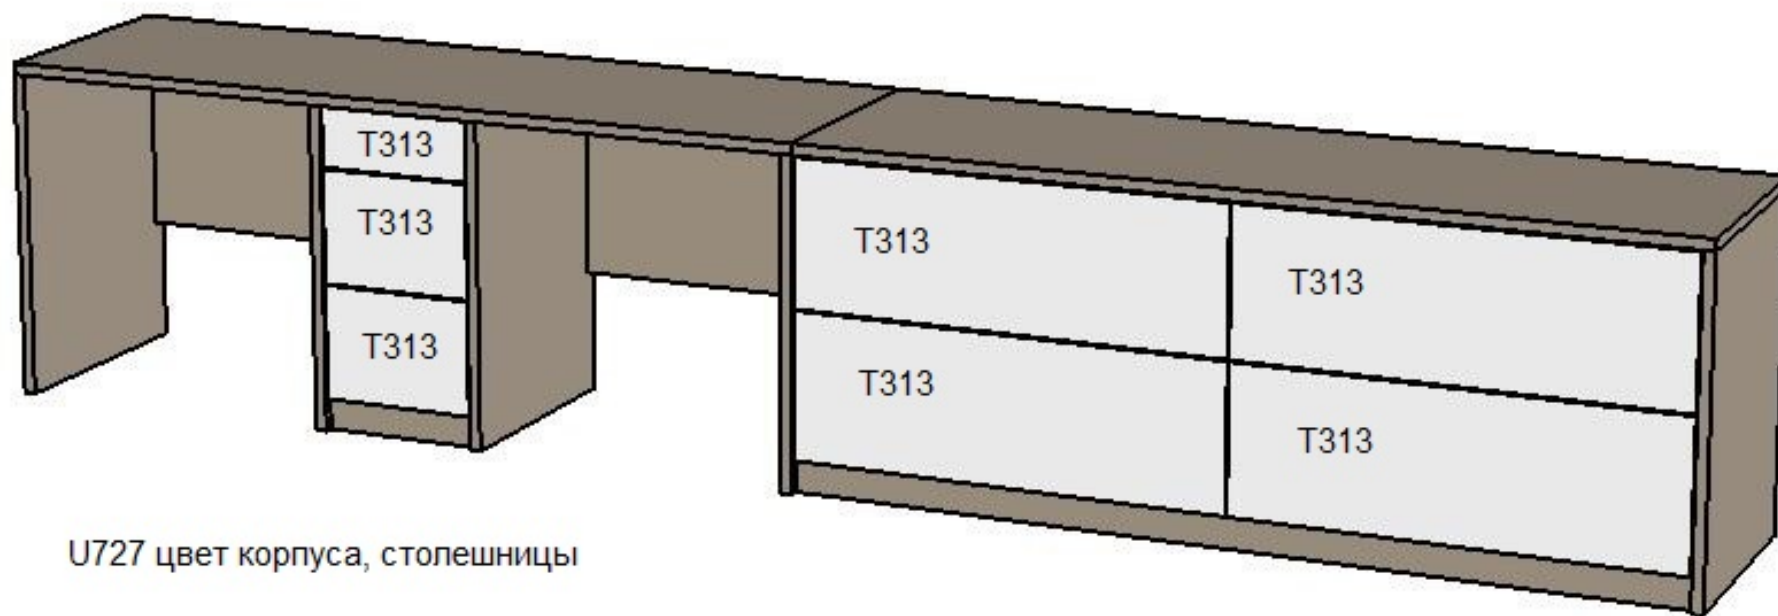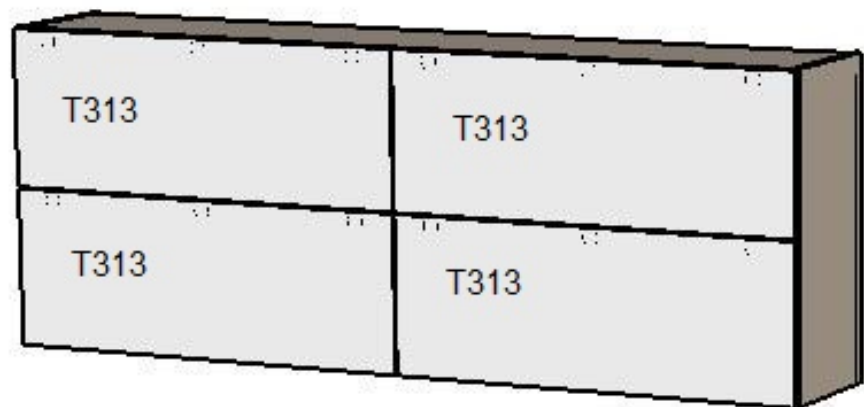


U727 цвет корпуса, столешницы




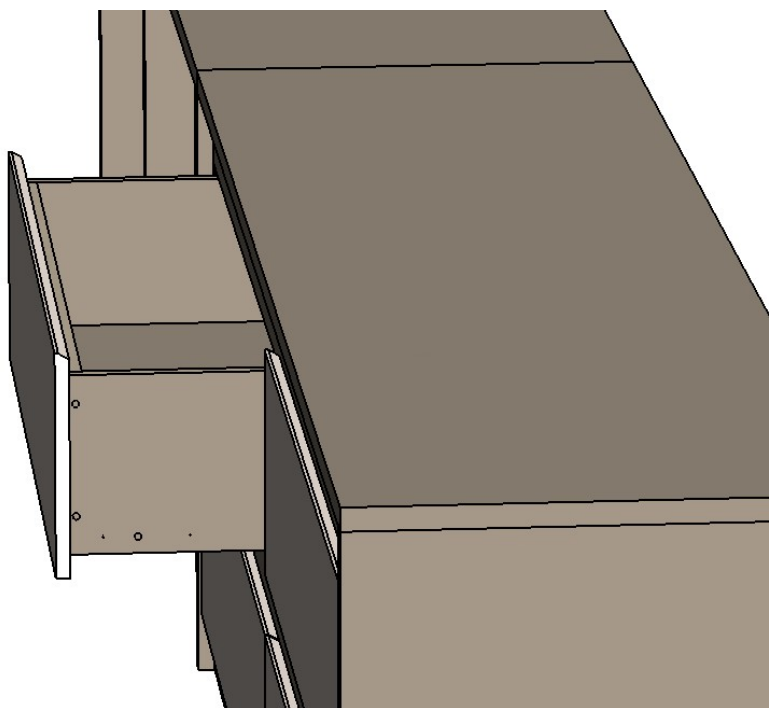


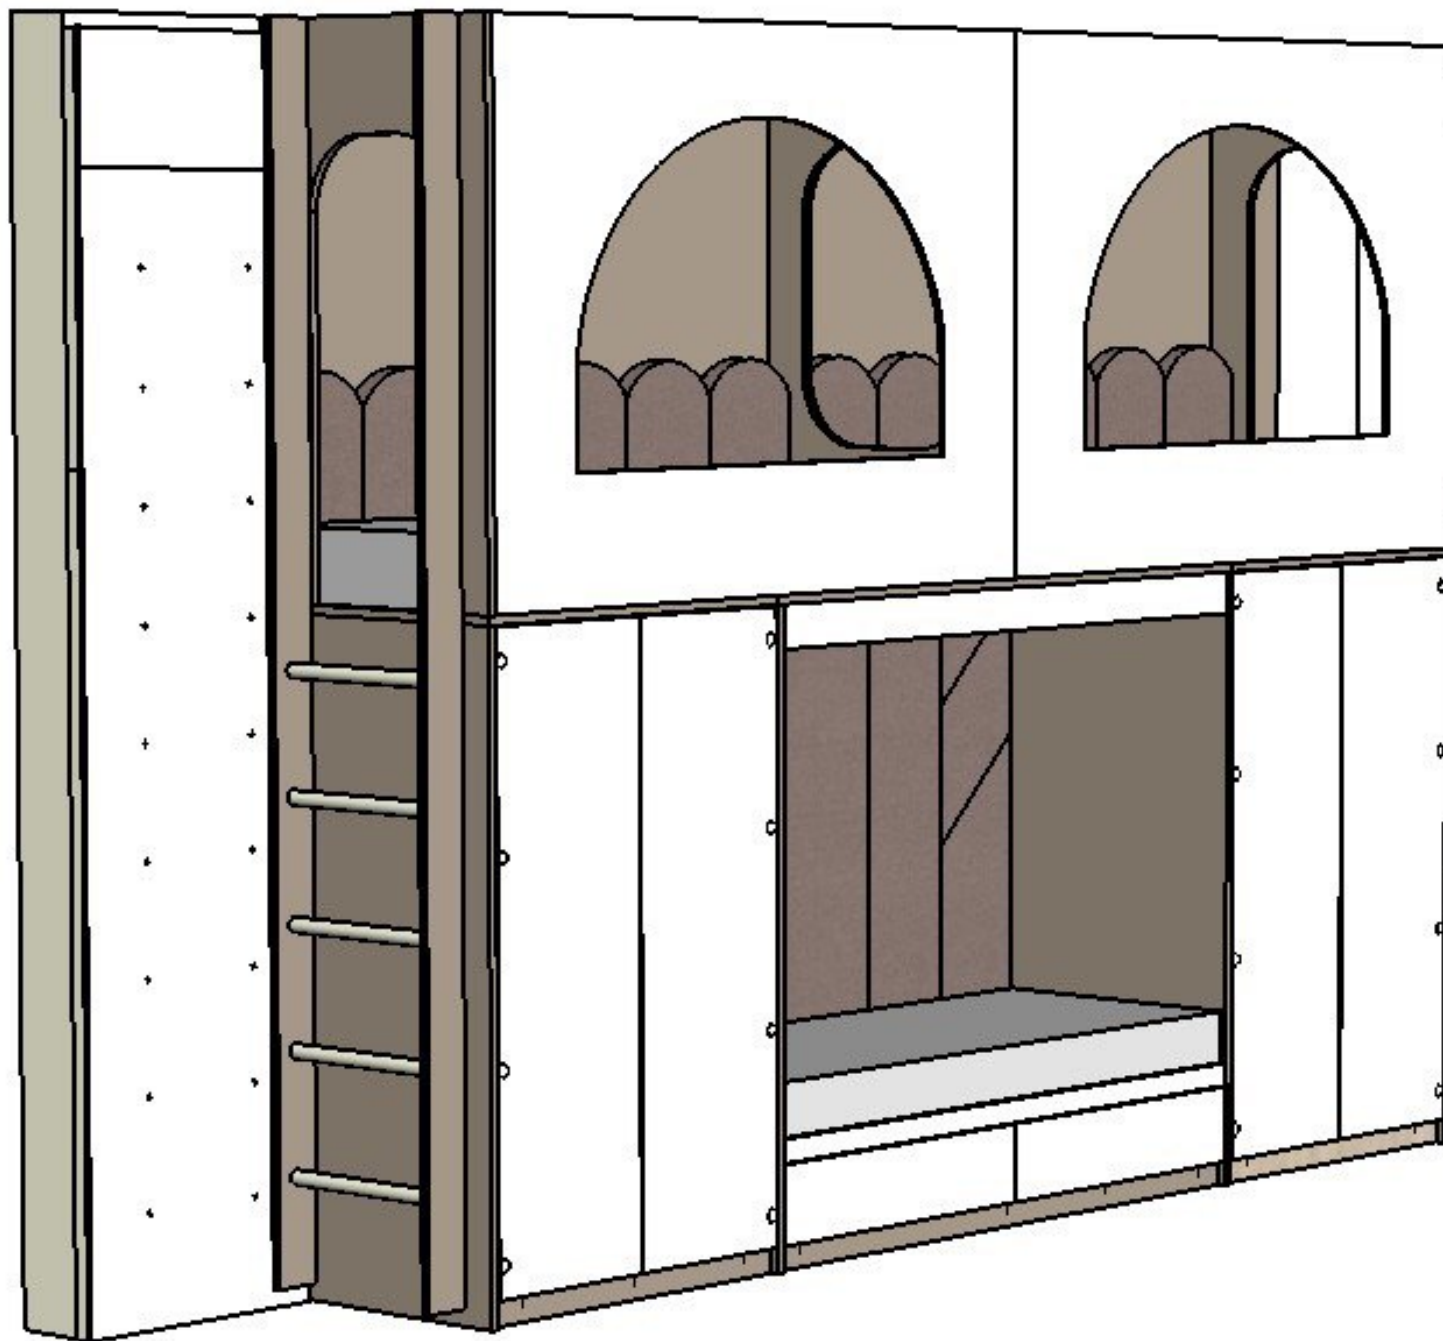


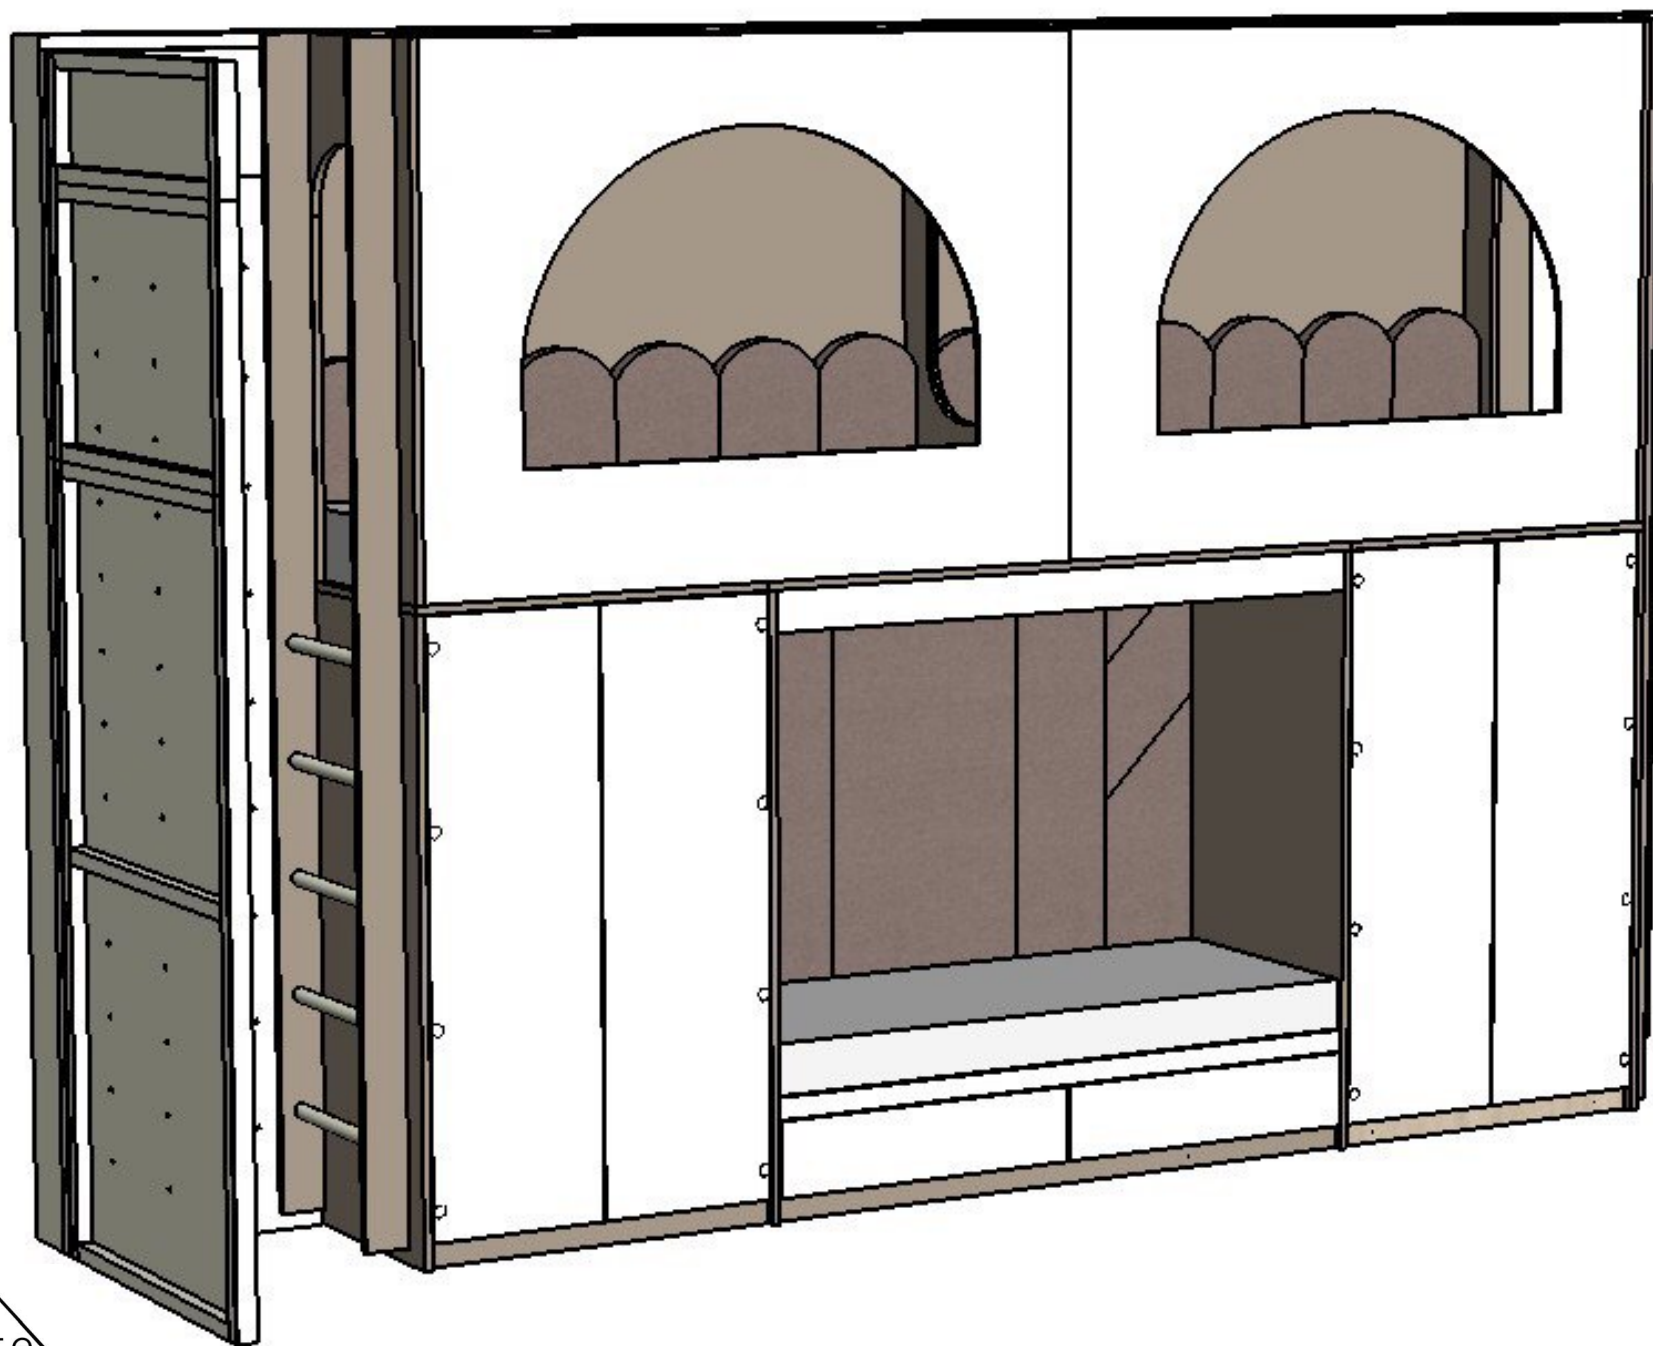


В. Месте

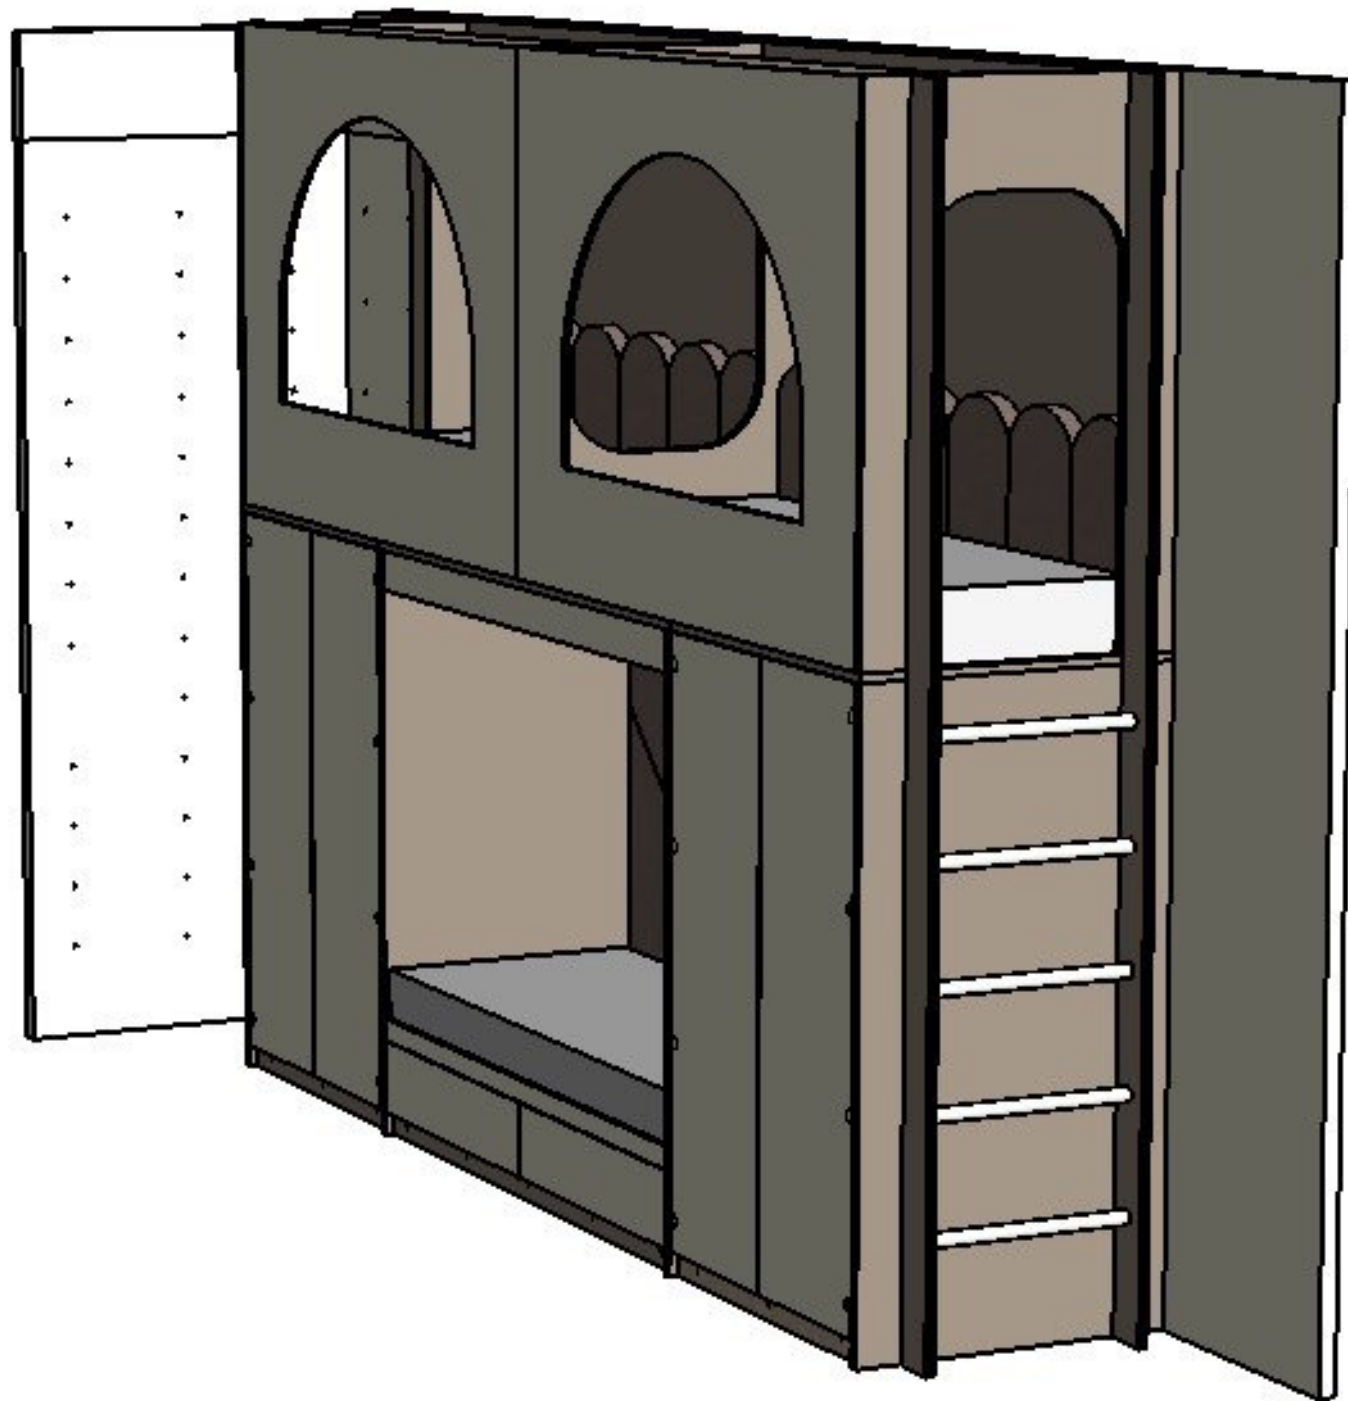


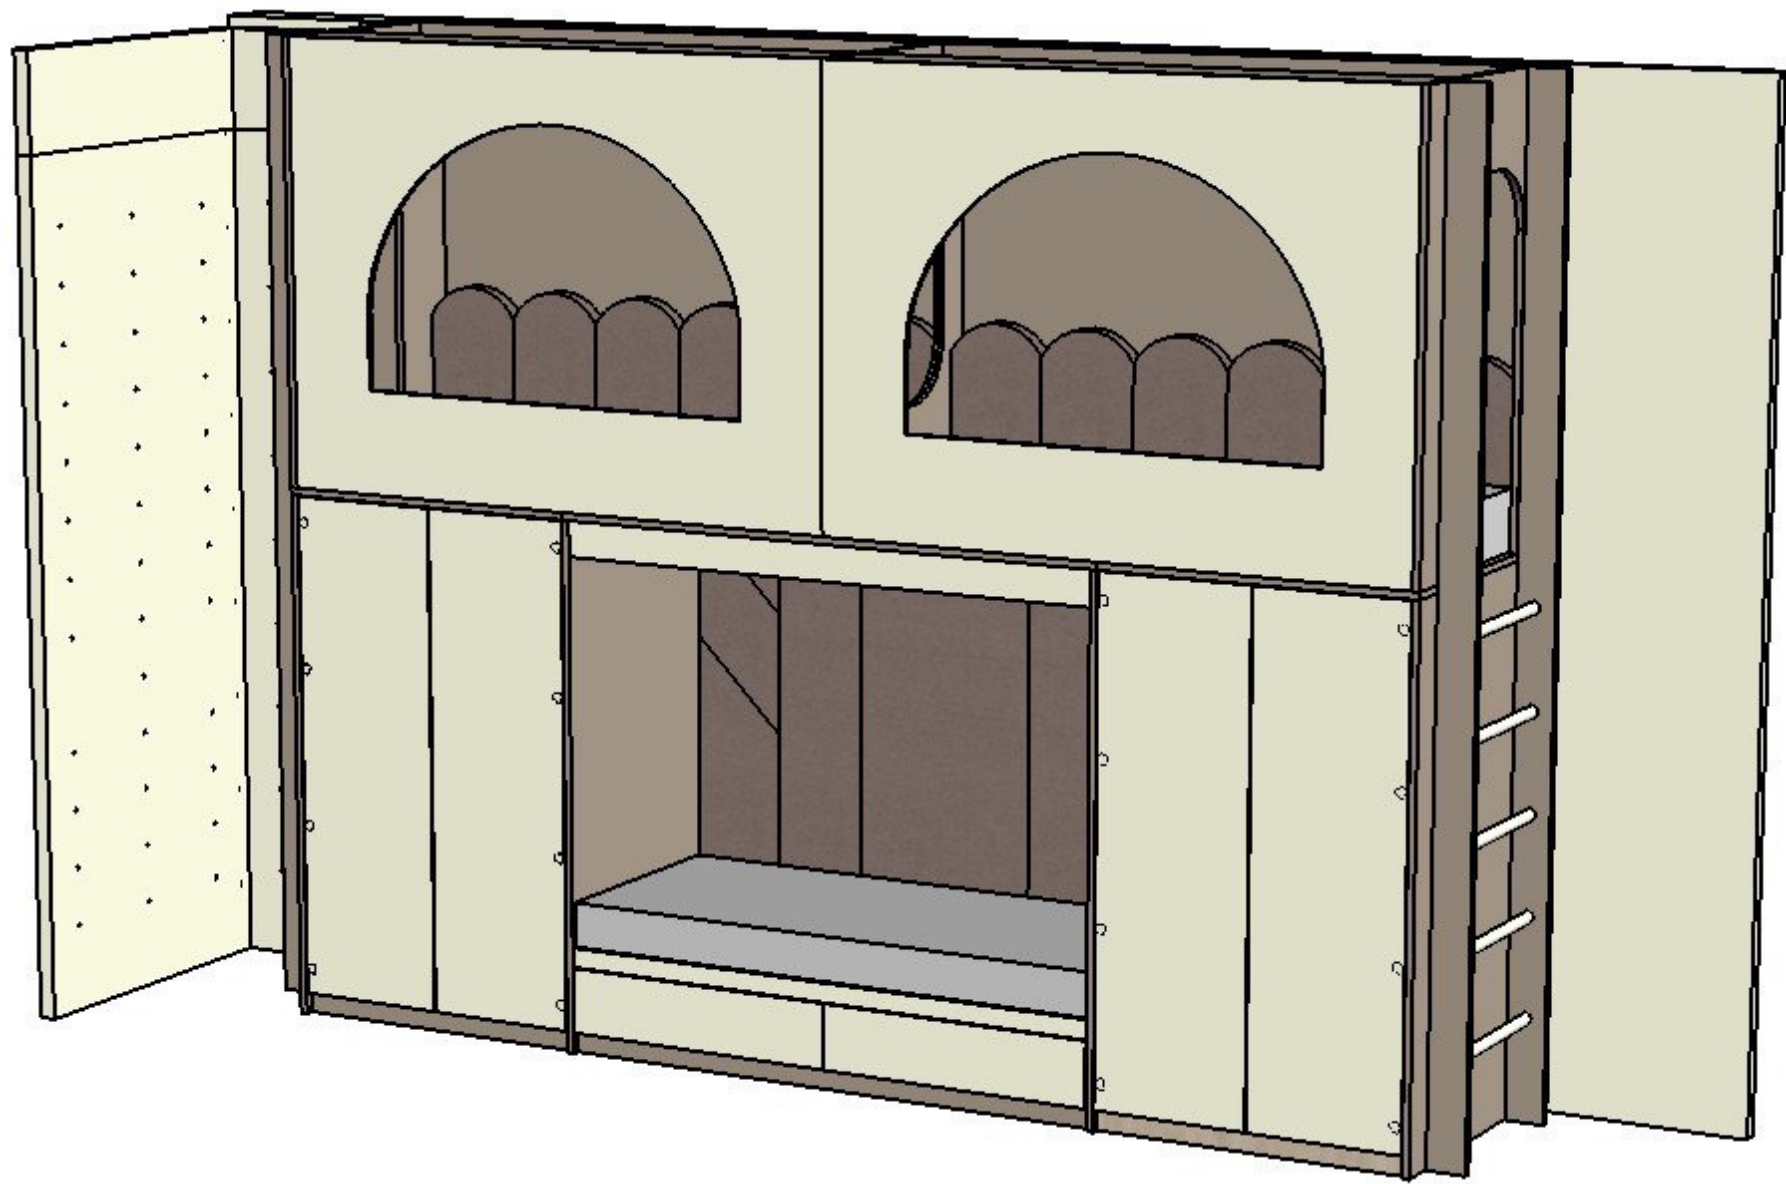


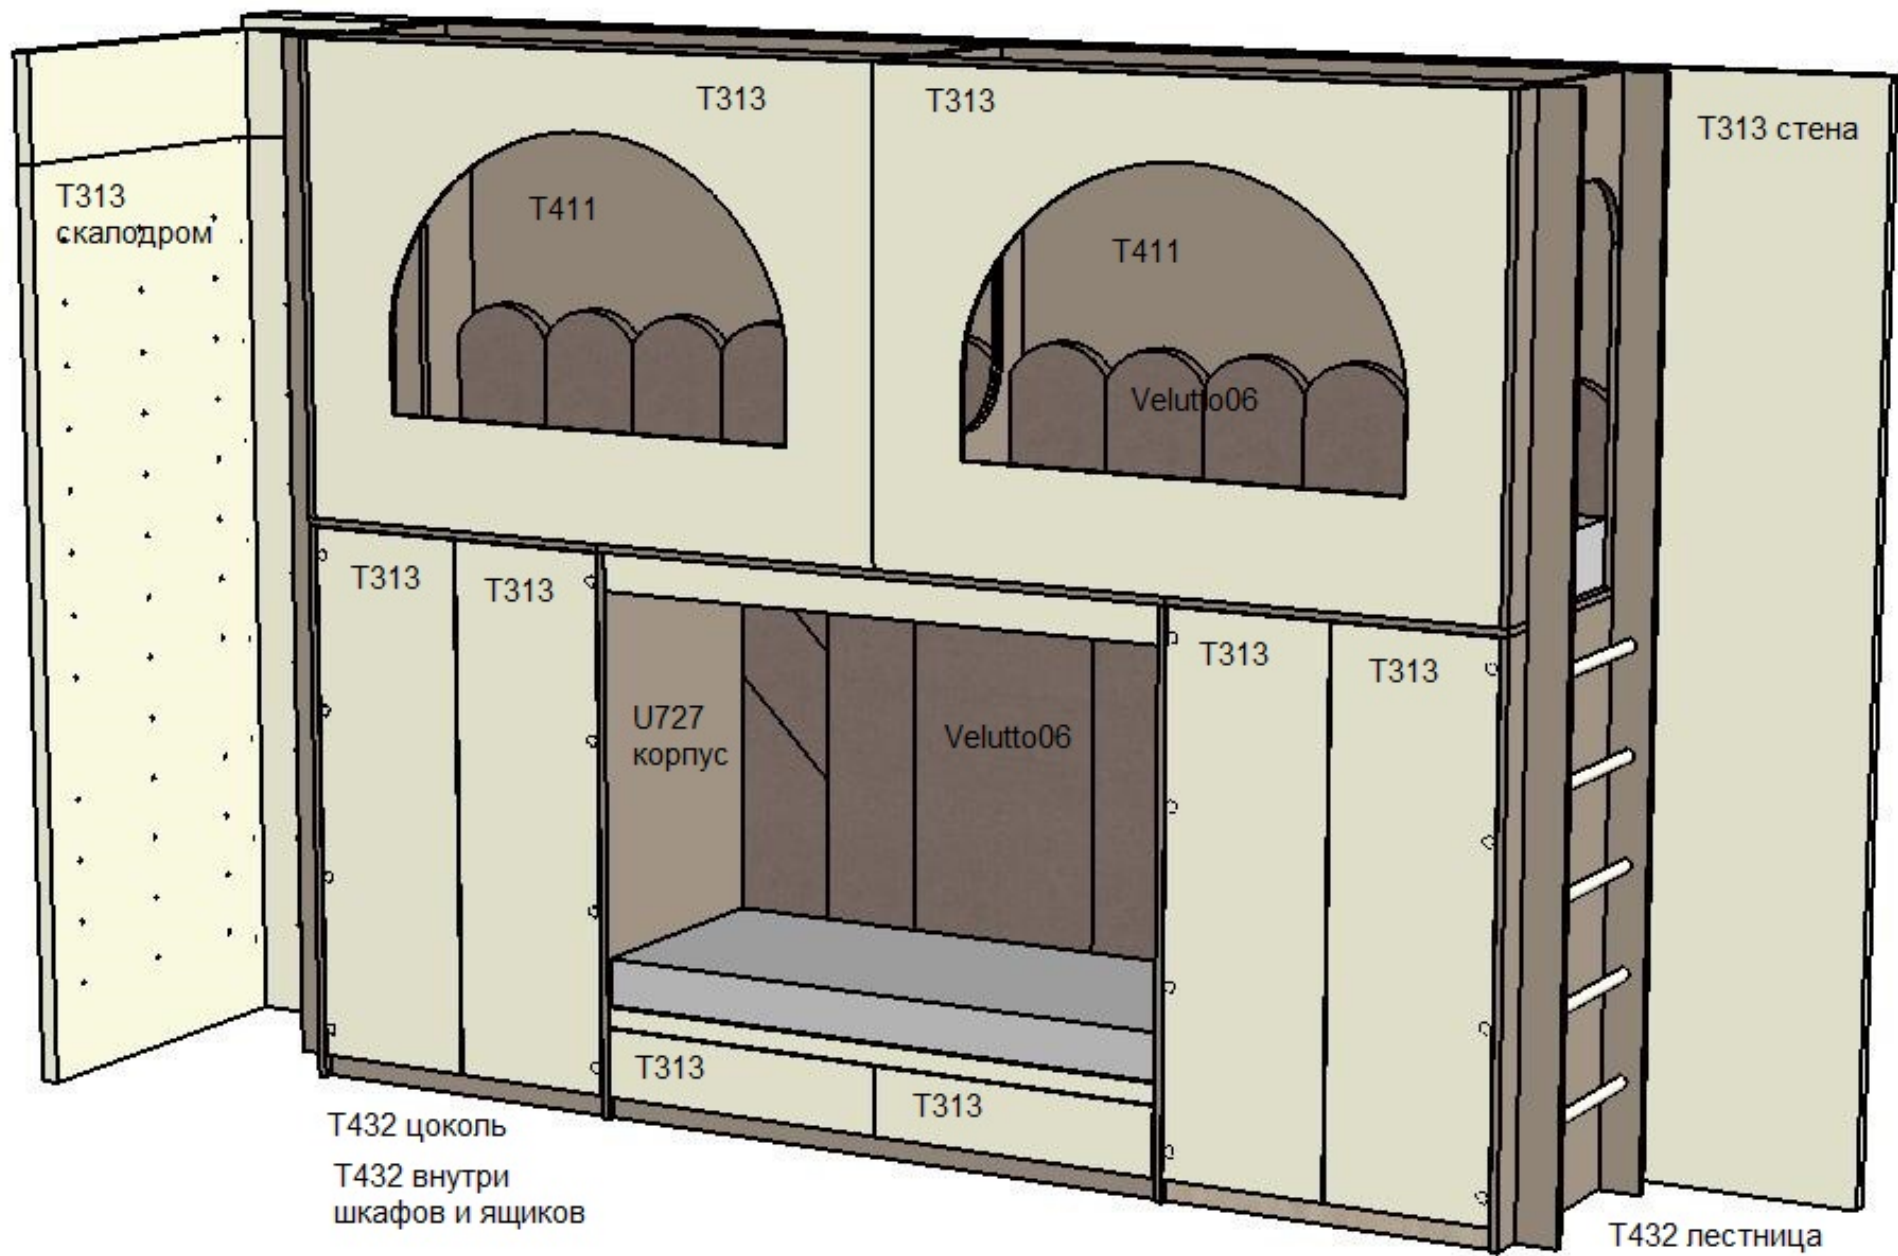


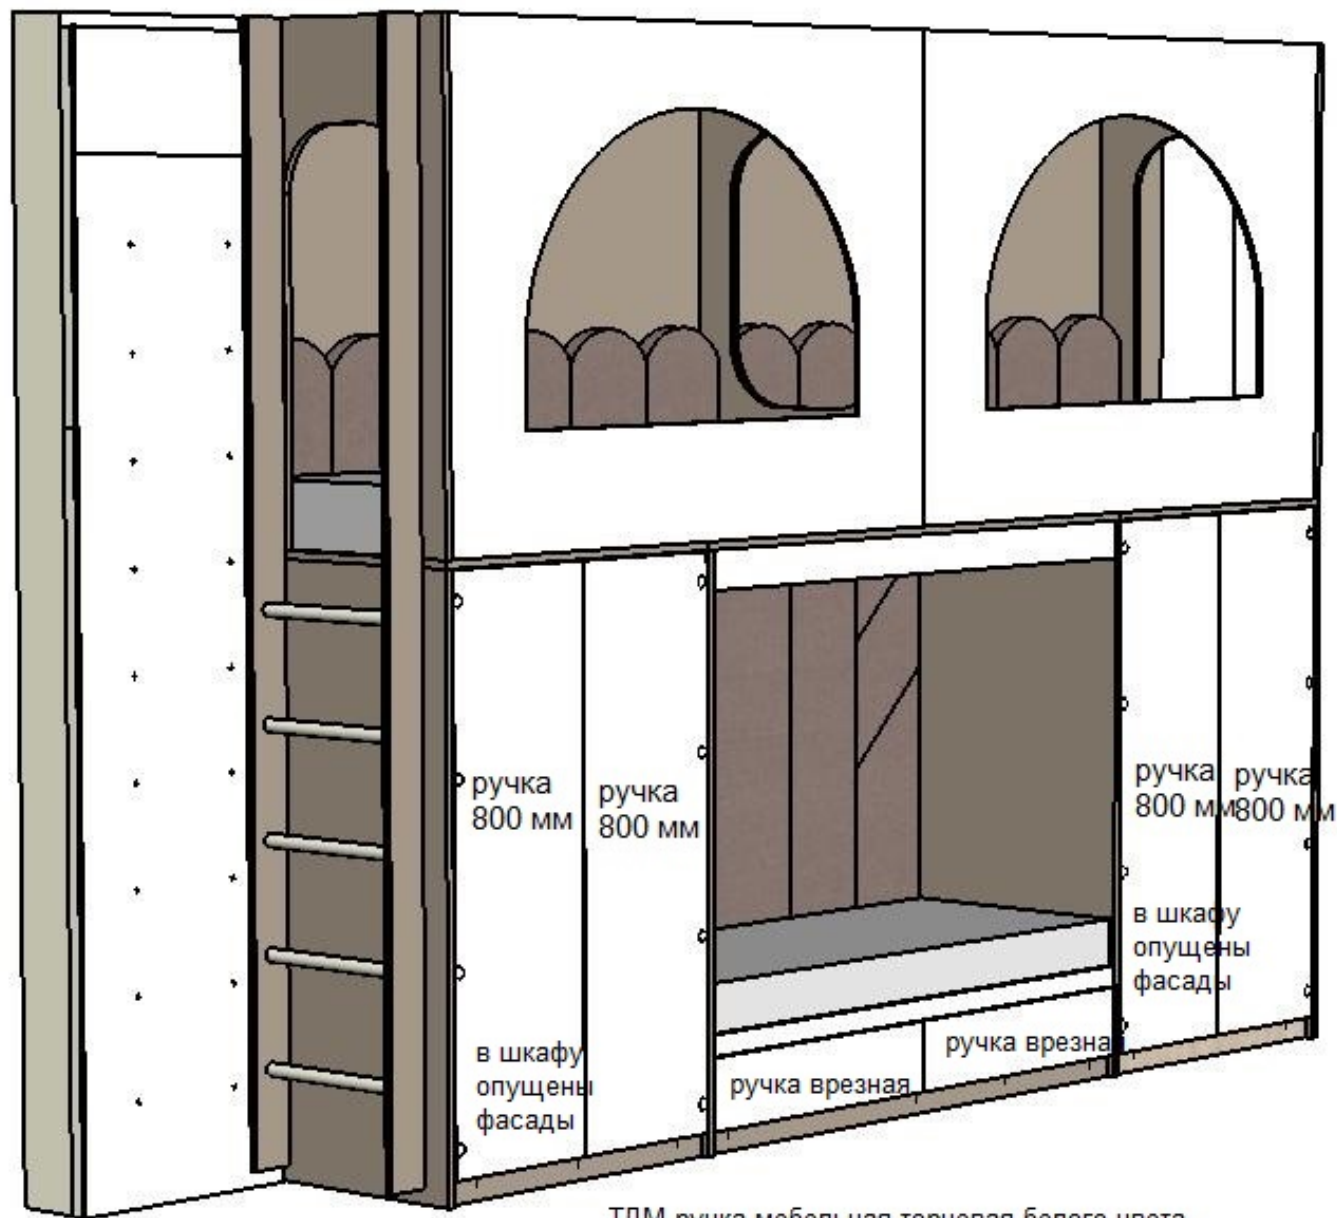



ТДМ ручка мебельная торцевая белого цвета
RT110W.1/000/

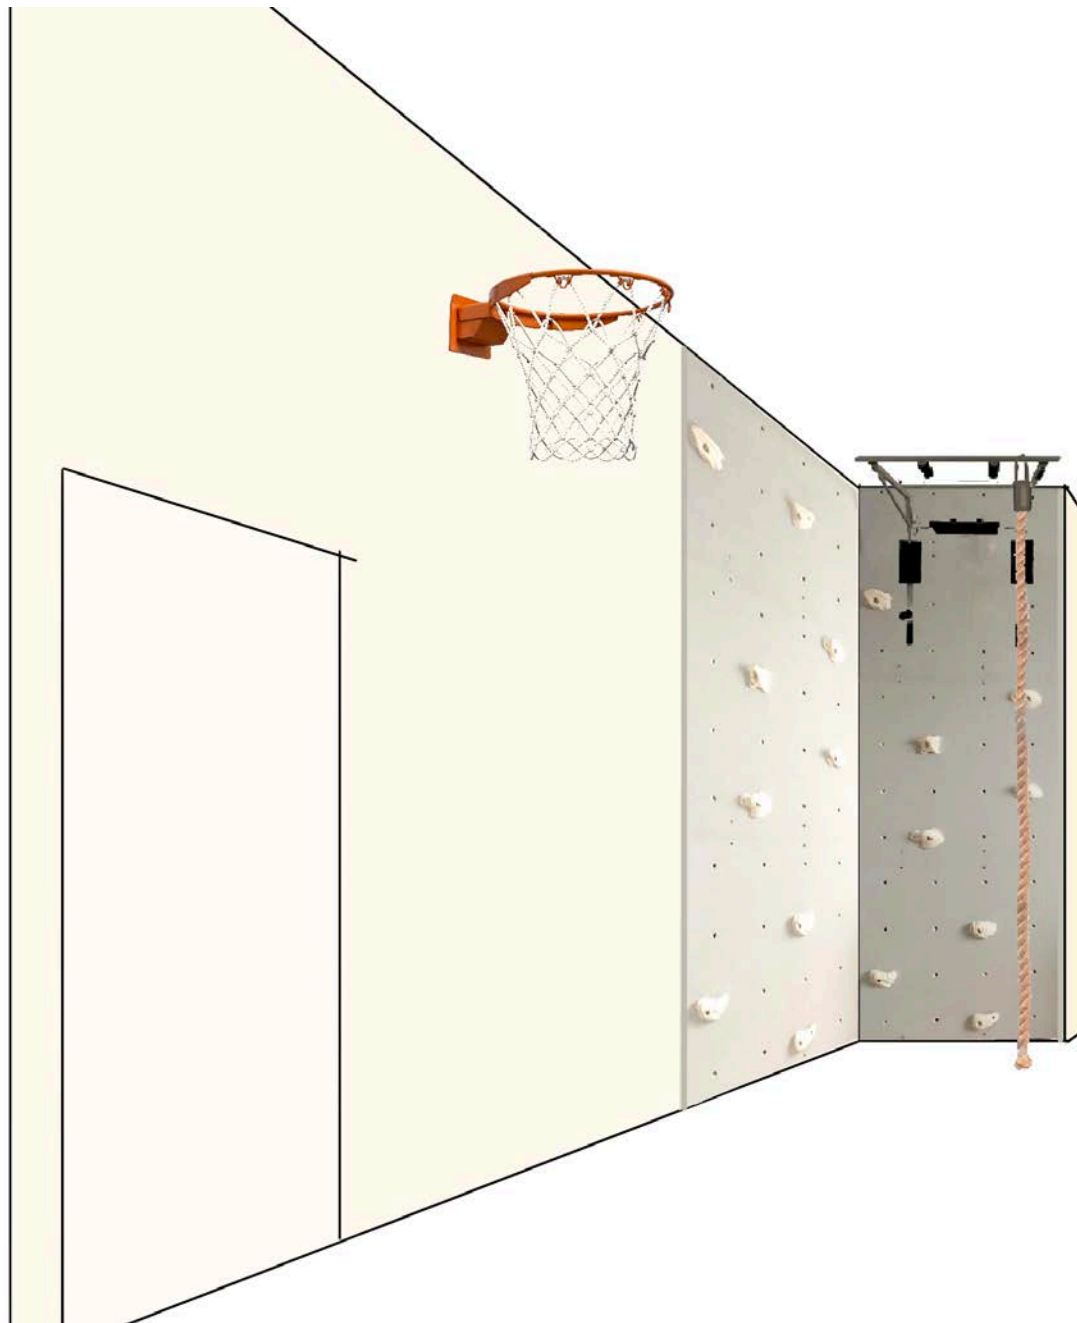


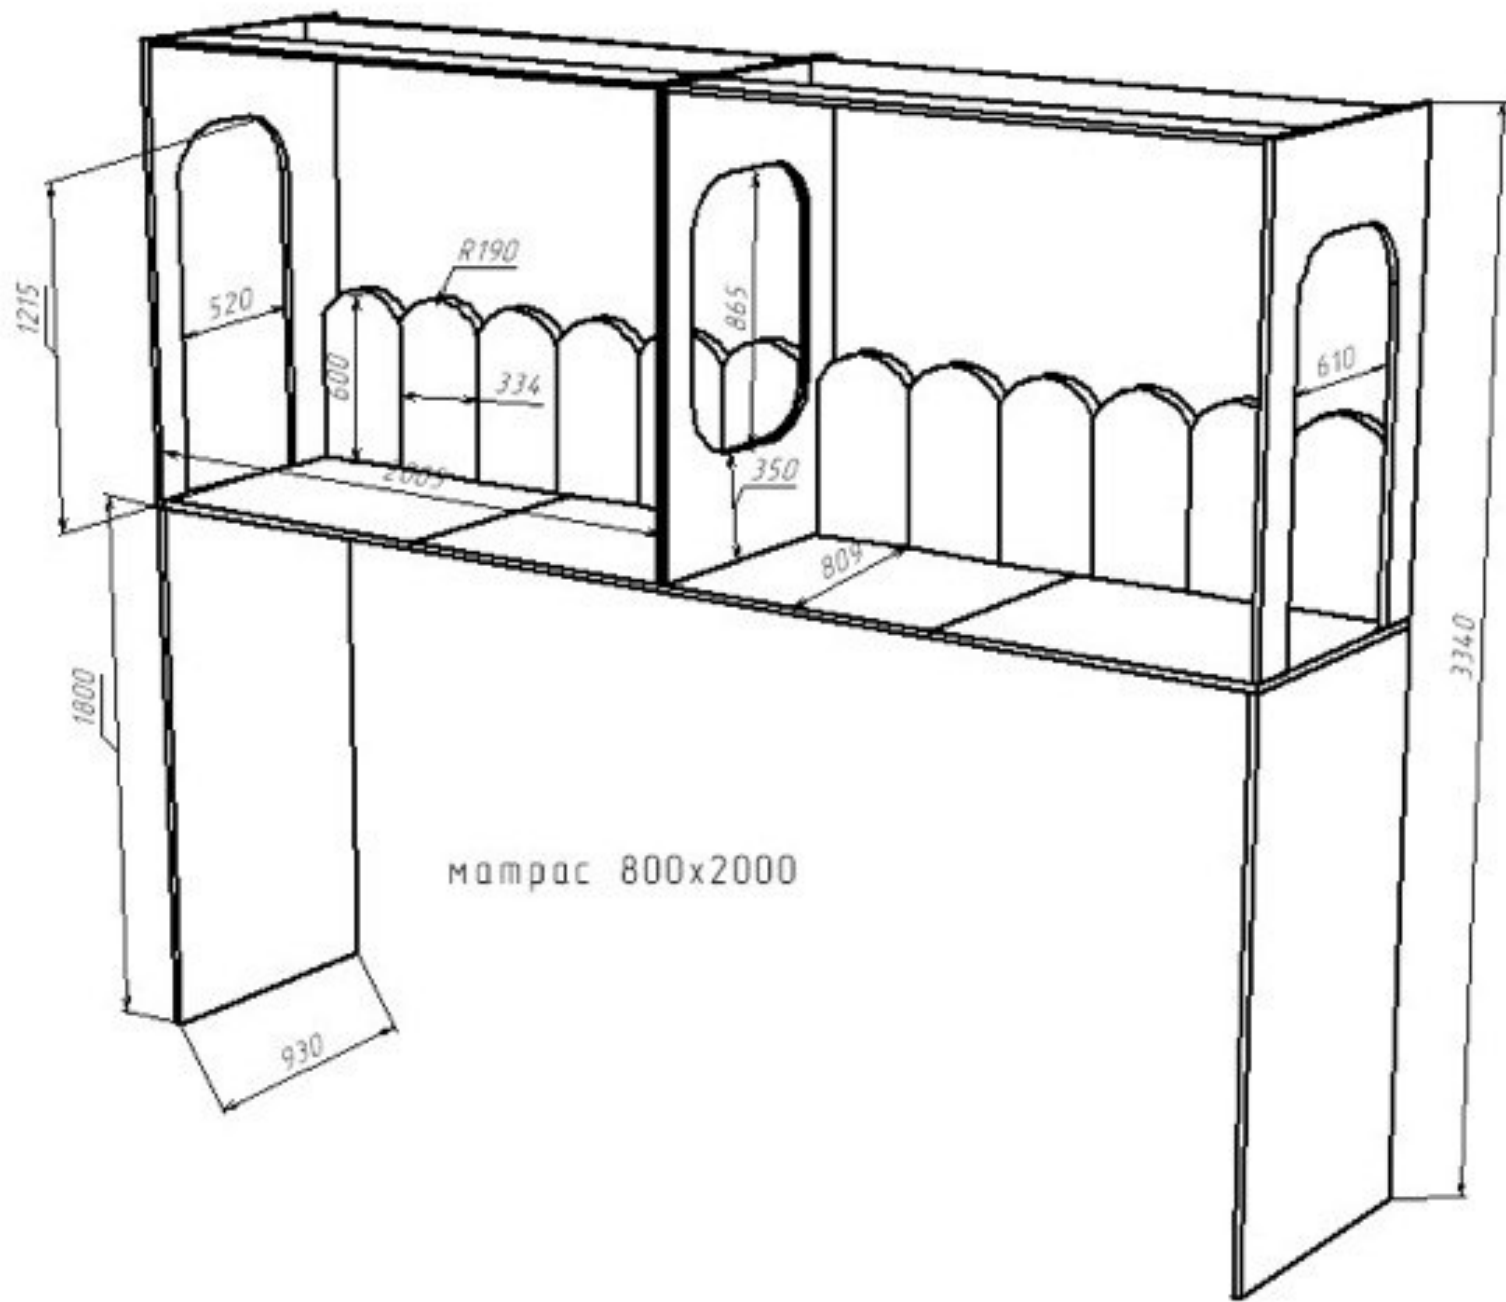

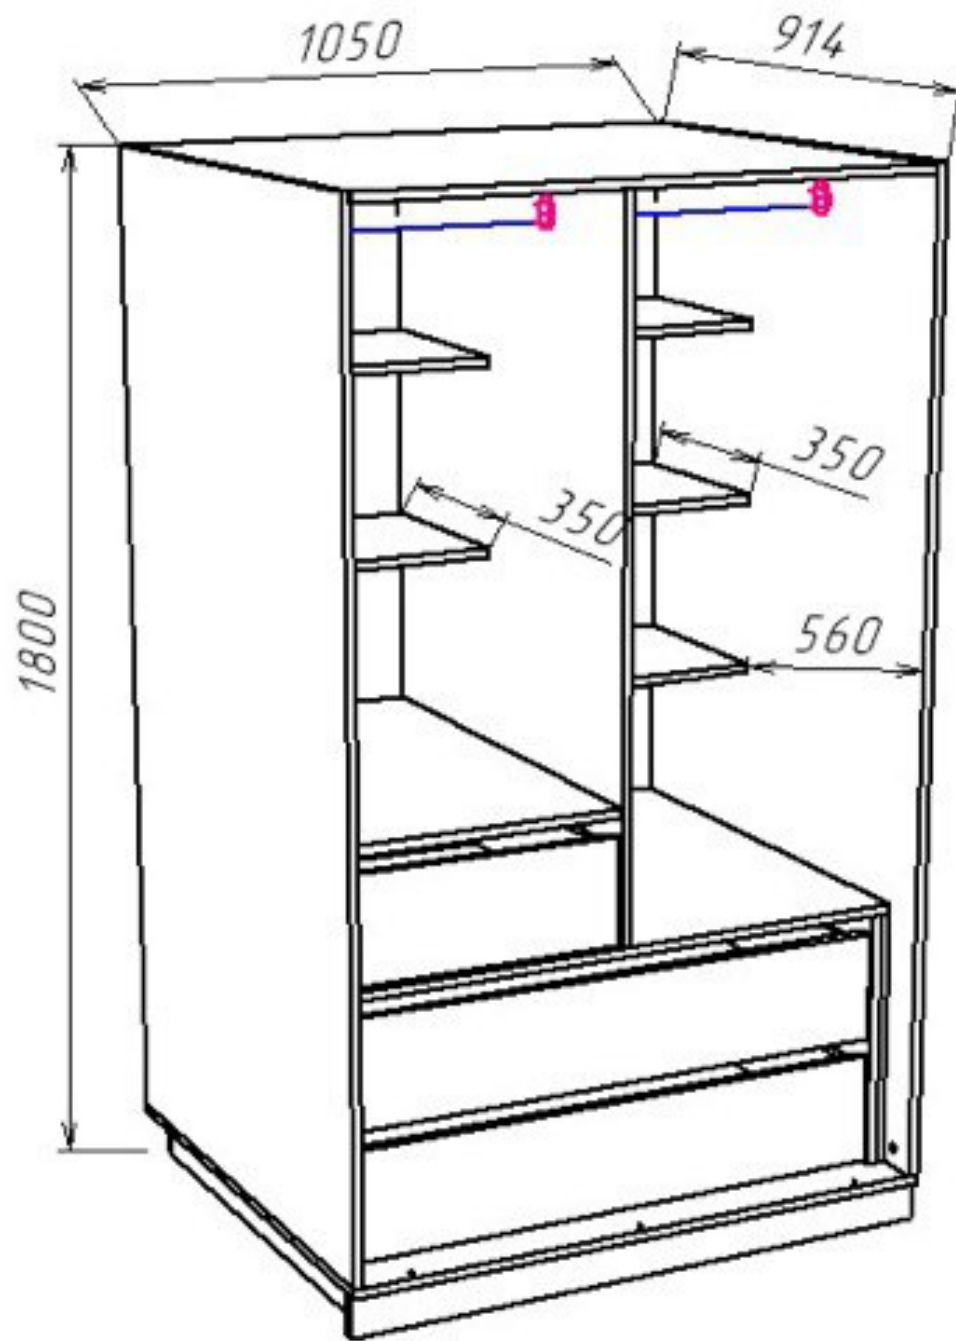

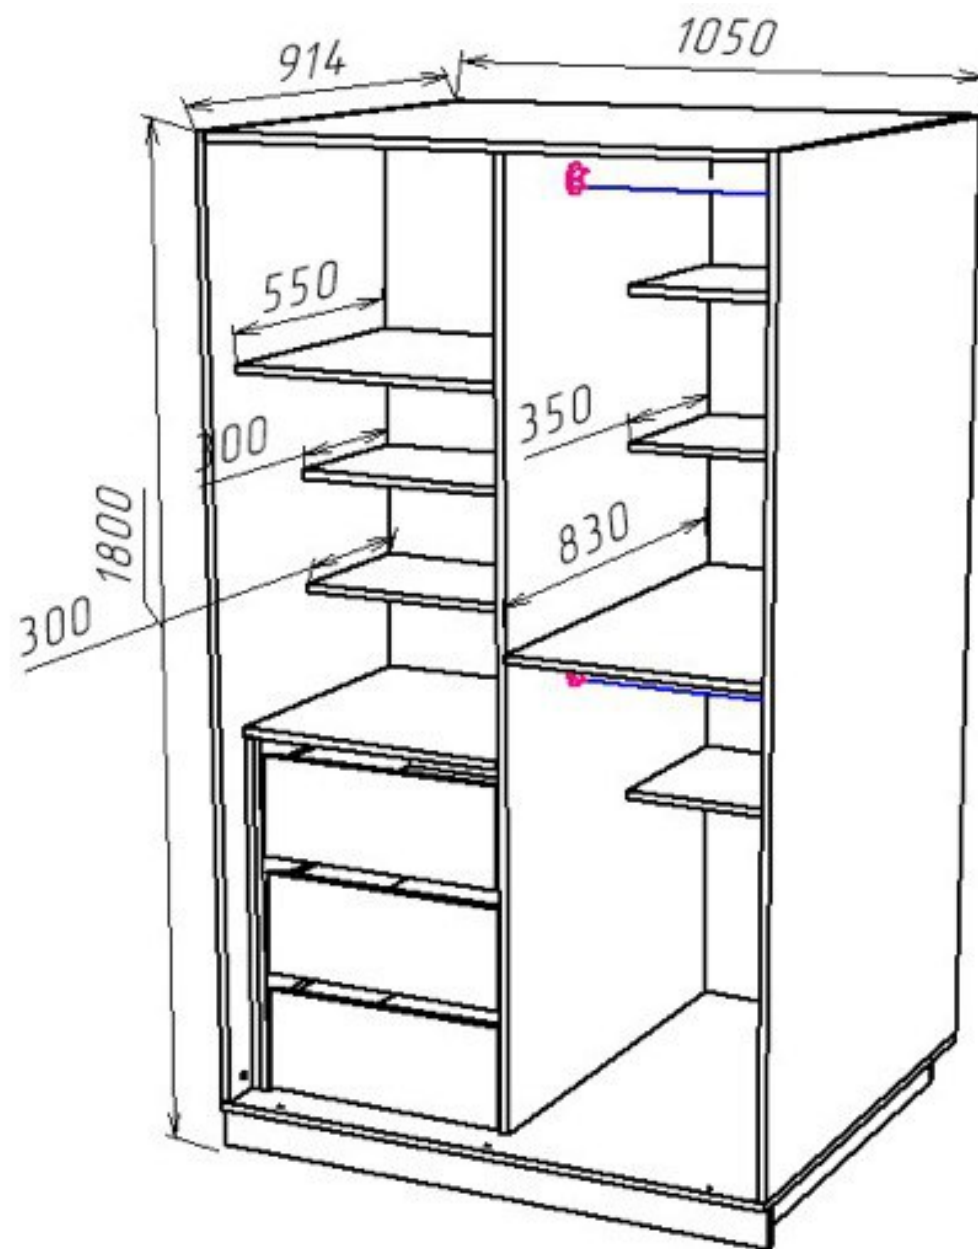

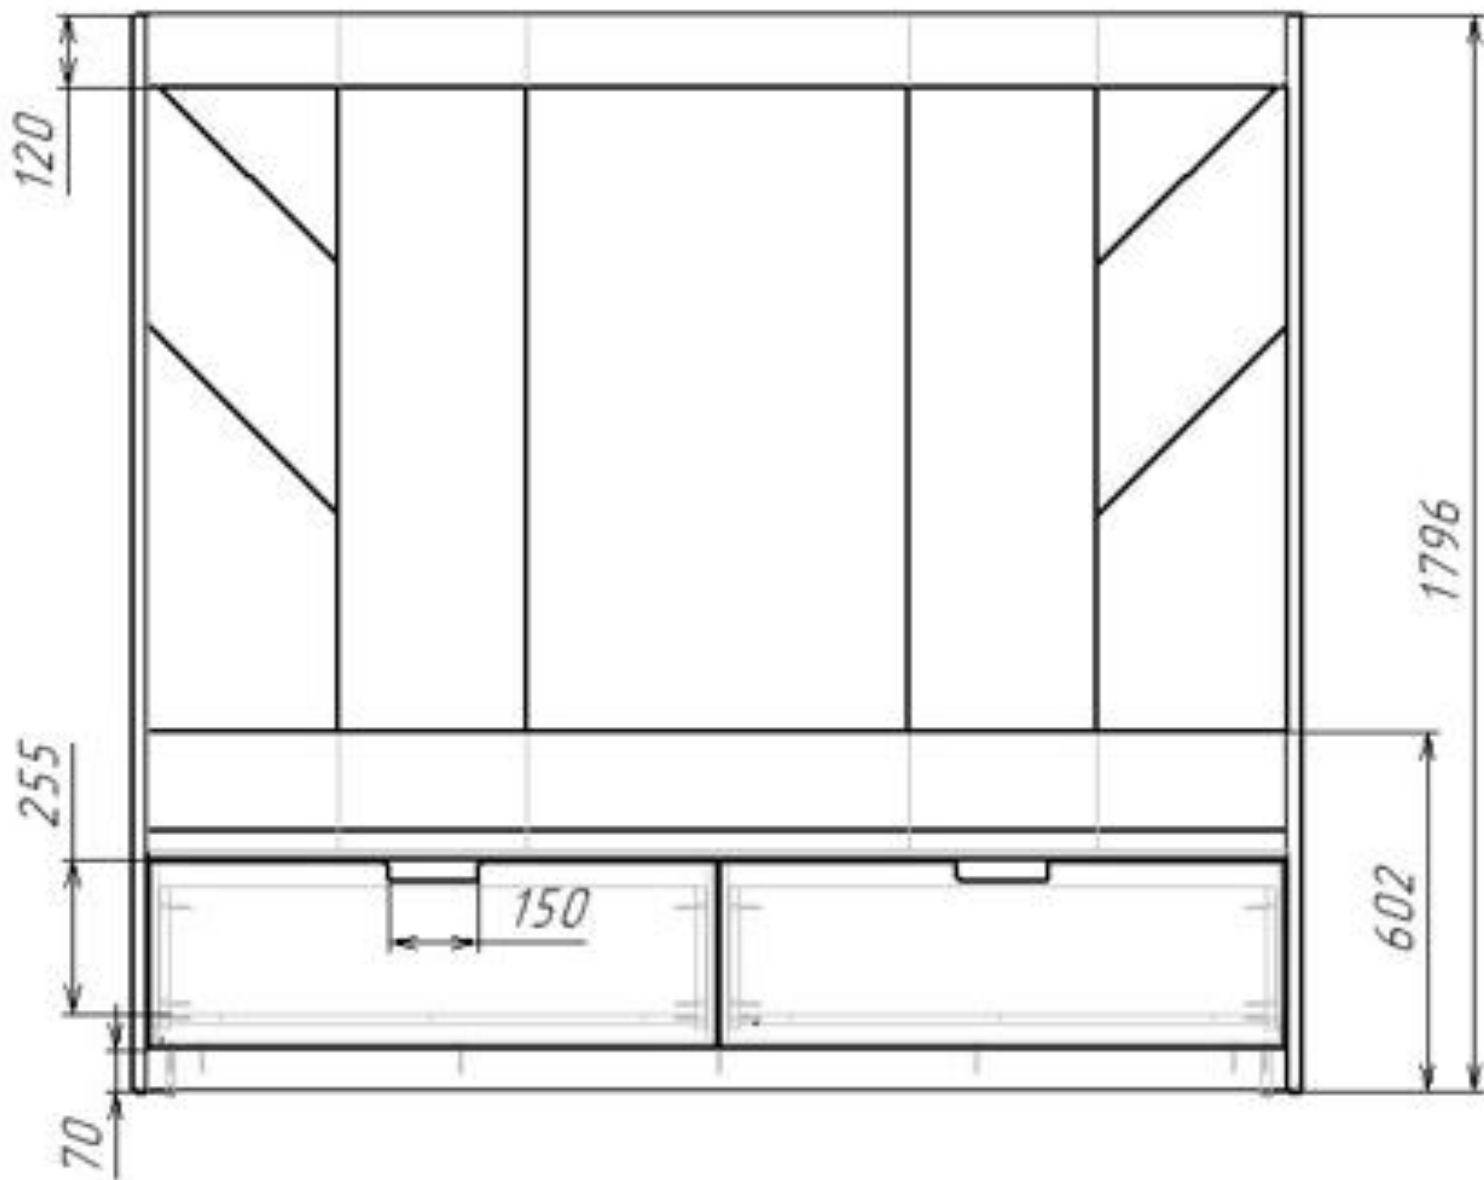

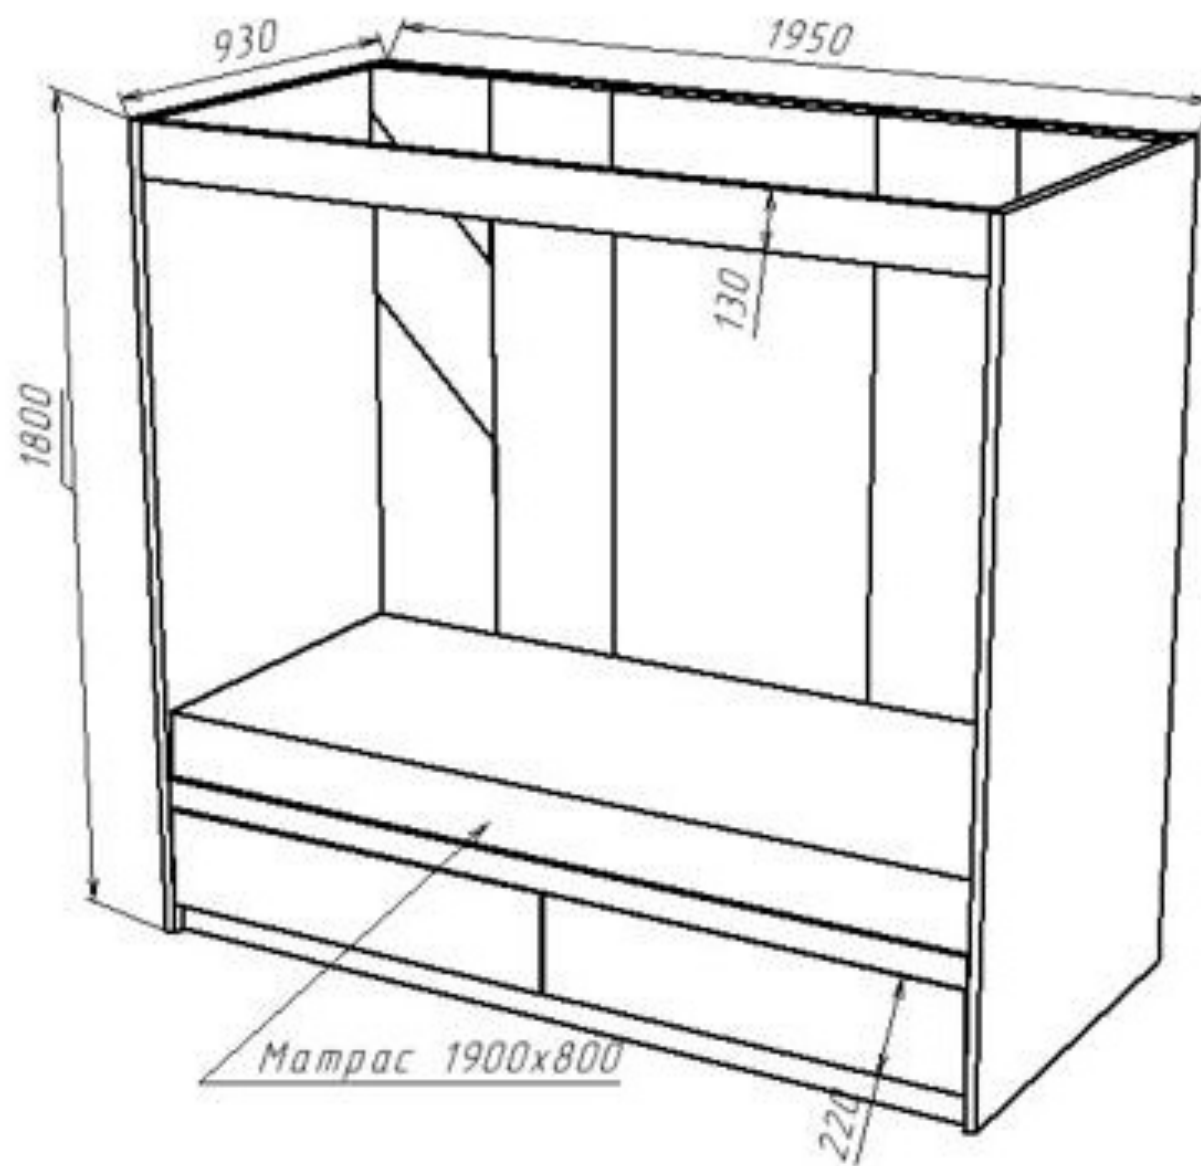

Используемые материалы, оборудование и декор

Наименование	Описание, Цвет	Размер в мм, кол-во
краска, стена	LAGUE MATE матовая база светлая. Цвет T313 argile de toscane бежевый	53,6 кв.м (краска 2 слоя)
грунтовка, стена	Акриловая Argile 6 л.	53,6 кв.м (в один слой)
краска, мебель	крашенный МДФ. цвет: LAGUE MATE матовая база T411 argile de toscane и T432 argile de toscane	см. схема расположения цветов по мебели
корпус, мебель	ЛДСП Egger, Цвет: U727	
мебель, спальная зона, хранение вещей, спортивная зона	конструктивный ансамбль из трех кроватей, двух шкафов, спортивной зоны (2 лестницы, скалодром, баскетбольное кольцо)	

мебель, рабочая зона, TV зона	конструктивный ансамбль из рабочей зоны (стола на два места, комод для учебников, навесные закрытые полки), TV зона (телевизор на кронштейне, комод для хранения книг, настольных игр, приставки)	см. чертежи мебели
мебель, мягкие зоны	материал велюр, Цвет: 06	
чехол на матрас	материал велюр, Цвет: 06	800 x 1900
подушки	цвет бежевый Argile T411 цвет молочный Argile T411 цвет молочный Argile T313	400 x 600 - 2шт., 600 x 600 - 1 шт., 300 x 300 - 2 шт.
штора	цвет бежевый Argile T411	5000 x 3100
пледы	цвет бежевый Argile T411	односпальные 1400 x 2000
матрас	рекомендуем беспружинный	800 x 2000 - 2 шт., 800 x 1900-1 шт.
наматрасники	рекомендуем непромокаемые	2 шт

ручки на мебели	ТДМ ручка мебельная торцевая белого цвета RT110W.1/000/	200мм - 3 шт.- на ящики в столе 600мм - 4 шт. - на ящики под TV 800мм- 4 шт. - на дверцы шкафов
розетки	белый пластик или стекло+молочно-белый пластик	20 гнёзд: 2 шт. двойные рамки; 5 шт. тройные рамки; 1 шт. розетка тв
выключатели	белый пластик или стекло+молочно-белый пластик	1 шт. одноклавишный (для рабочей зоны: накладной); 4 шт. двухклавишных (два у двери, два-на втором этаже)
светильники	1. люстра Цвет- белый 2. светодиодная лента	кольца 400 и 600 8200 (запас 130 мм)
стулья растущие	антивандальная ткань бежевого цвета Argile T-411	2 шт.